




VOORN
TUINONTWERPEN

TUINONTWERP

De boomgaardtuin
Ottersum



1:100

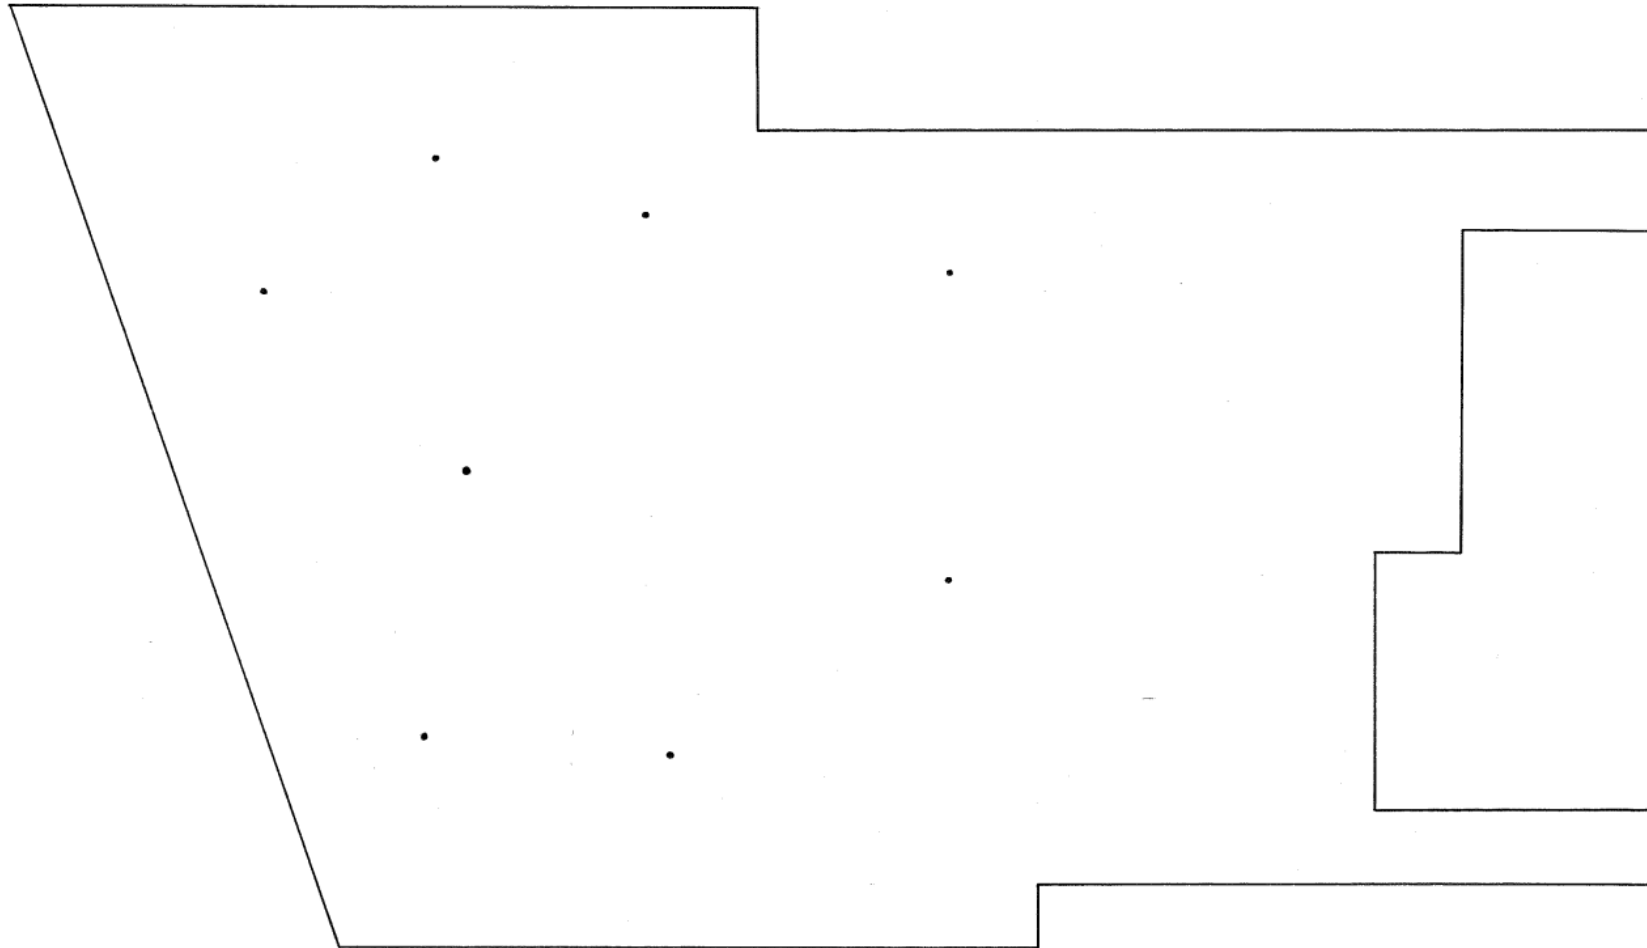

VOORN
TUINONTWERPEN


PLATTEGROND

TUINONTWERP
De boomgaartuin
Ottersum





1 : 100




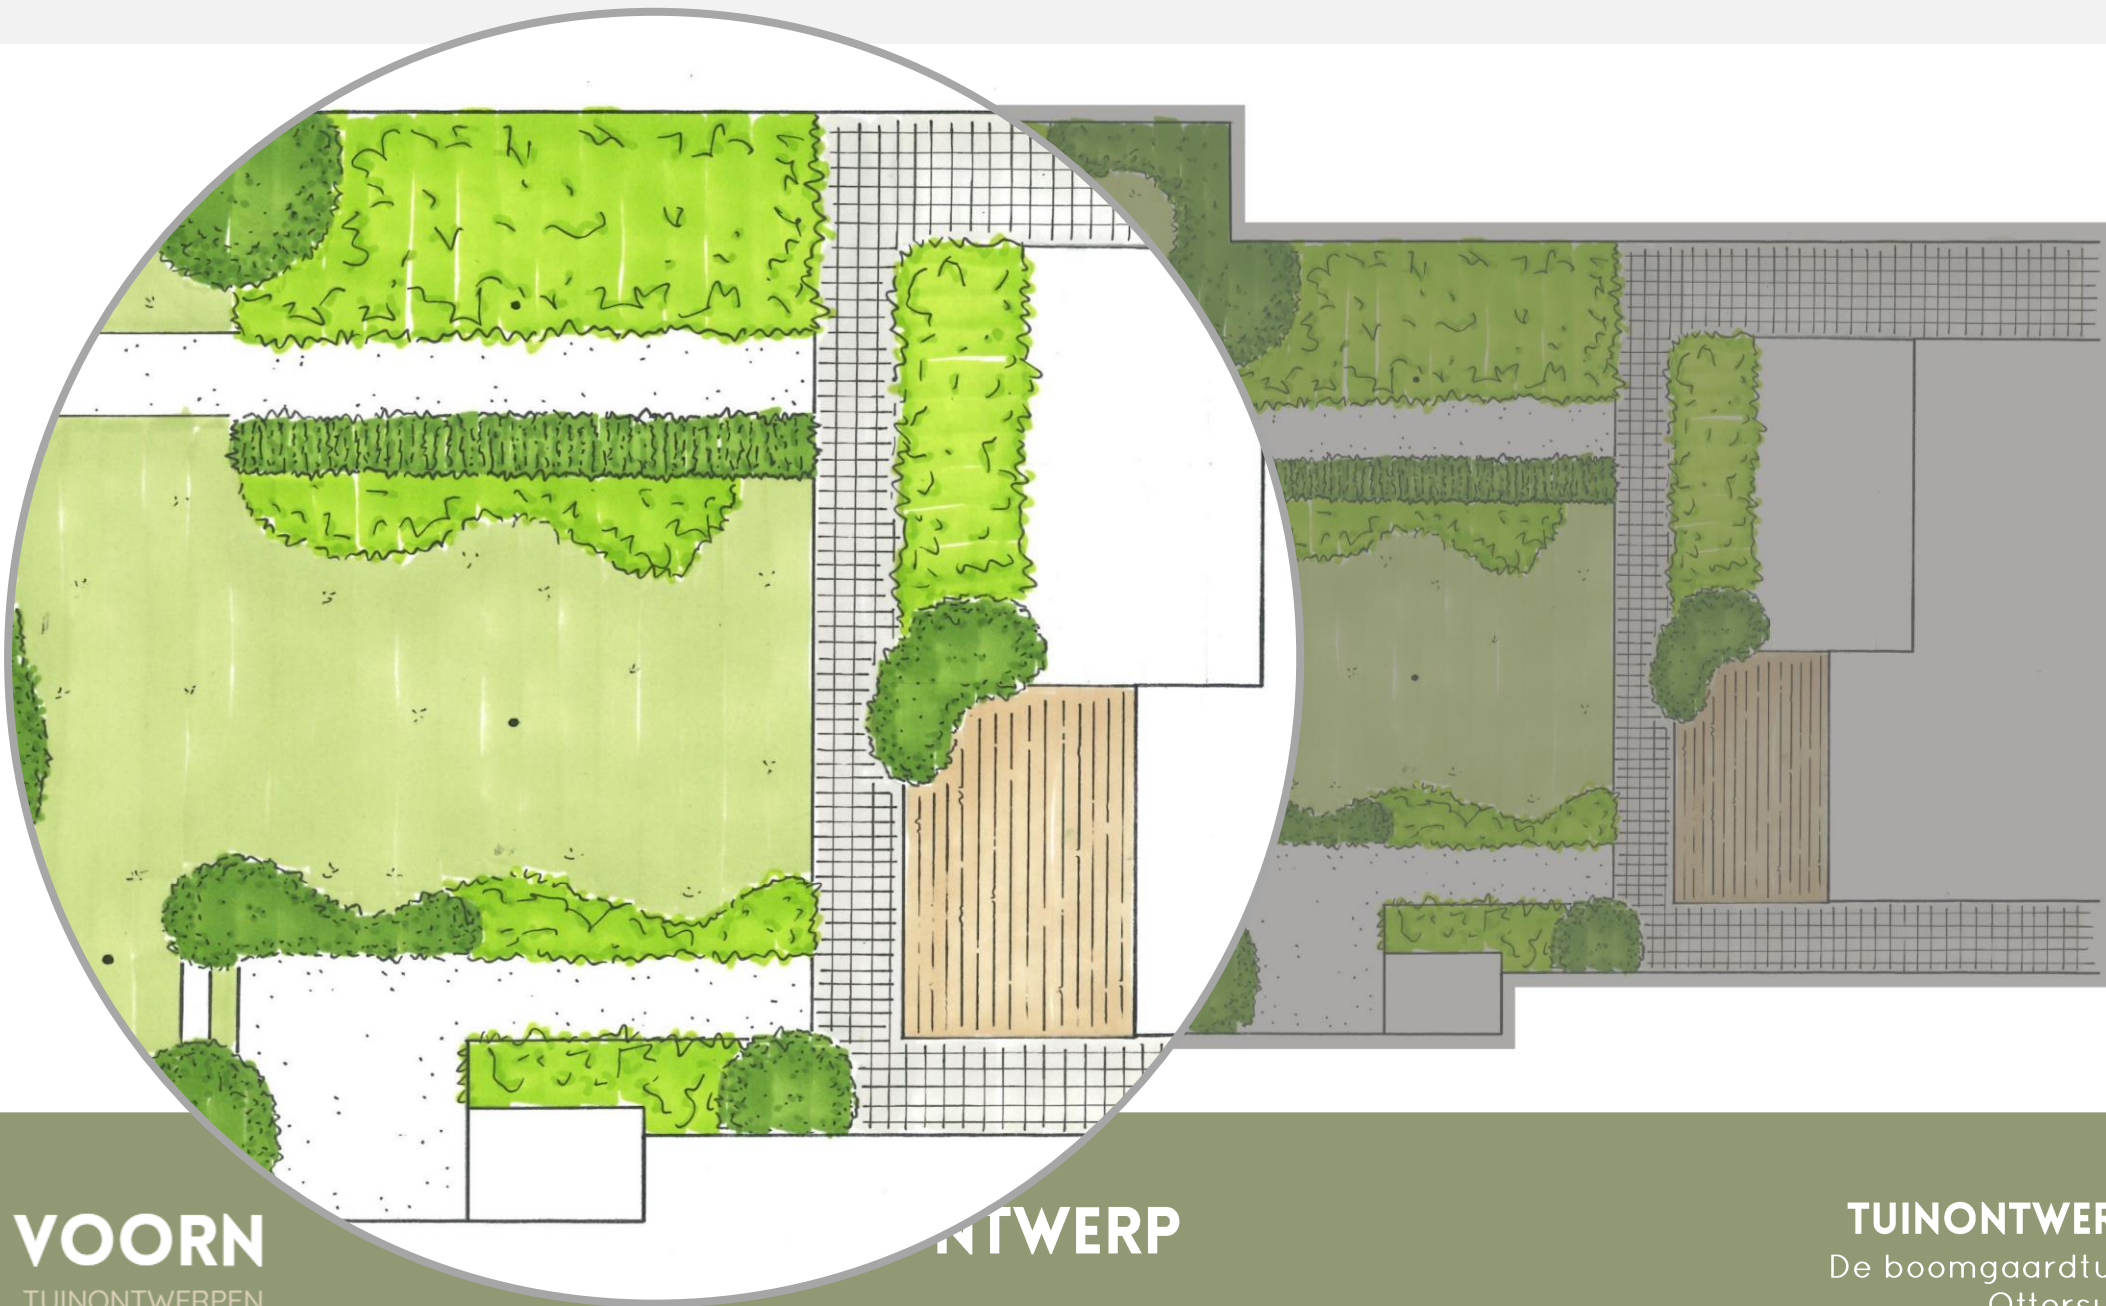




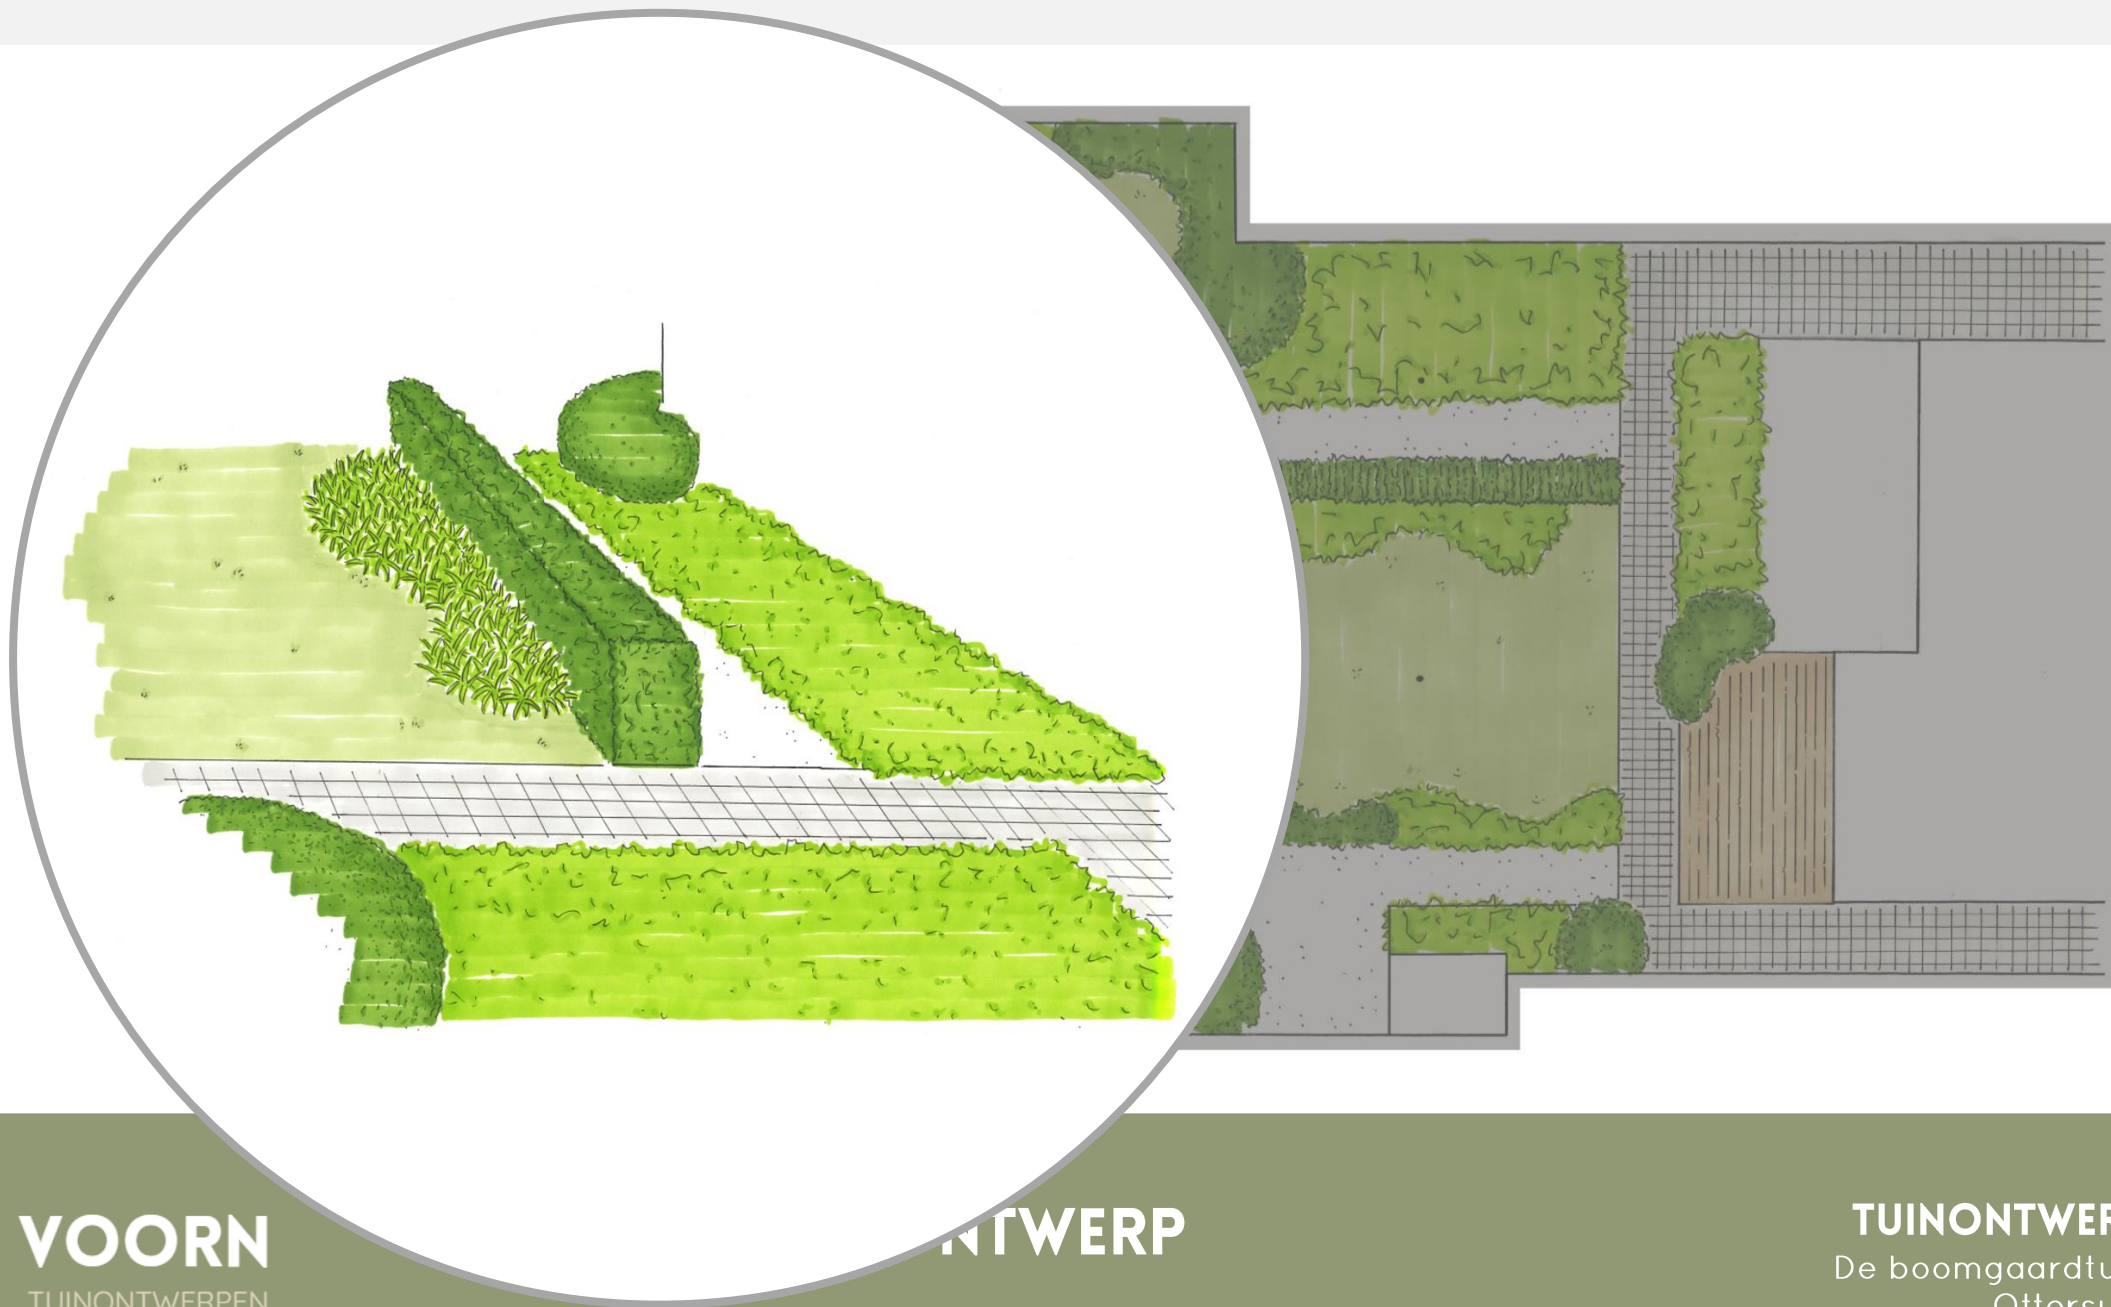

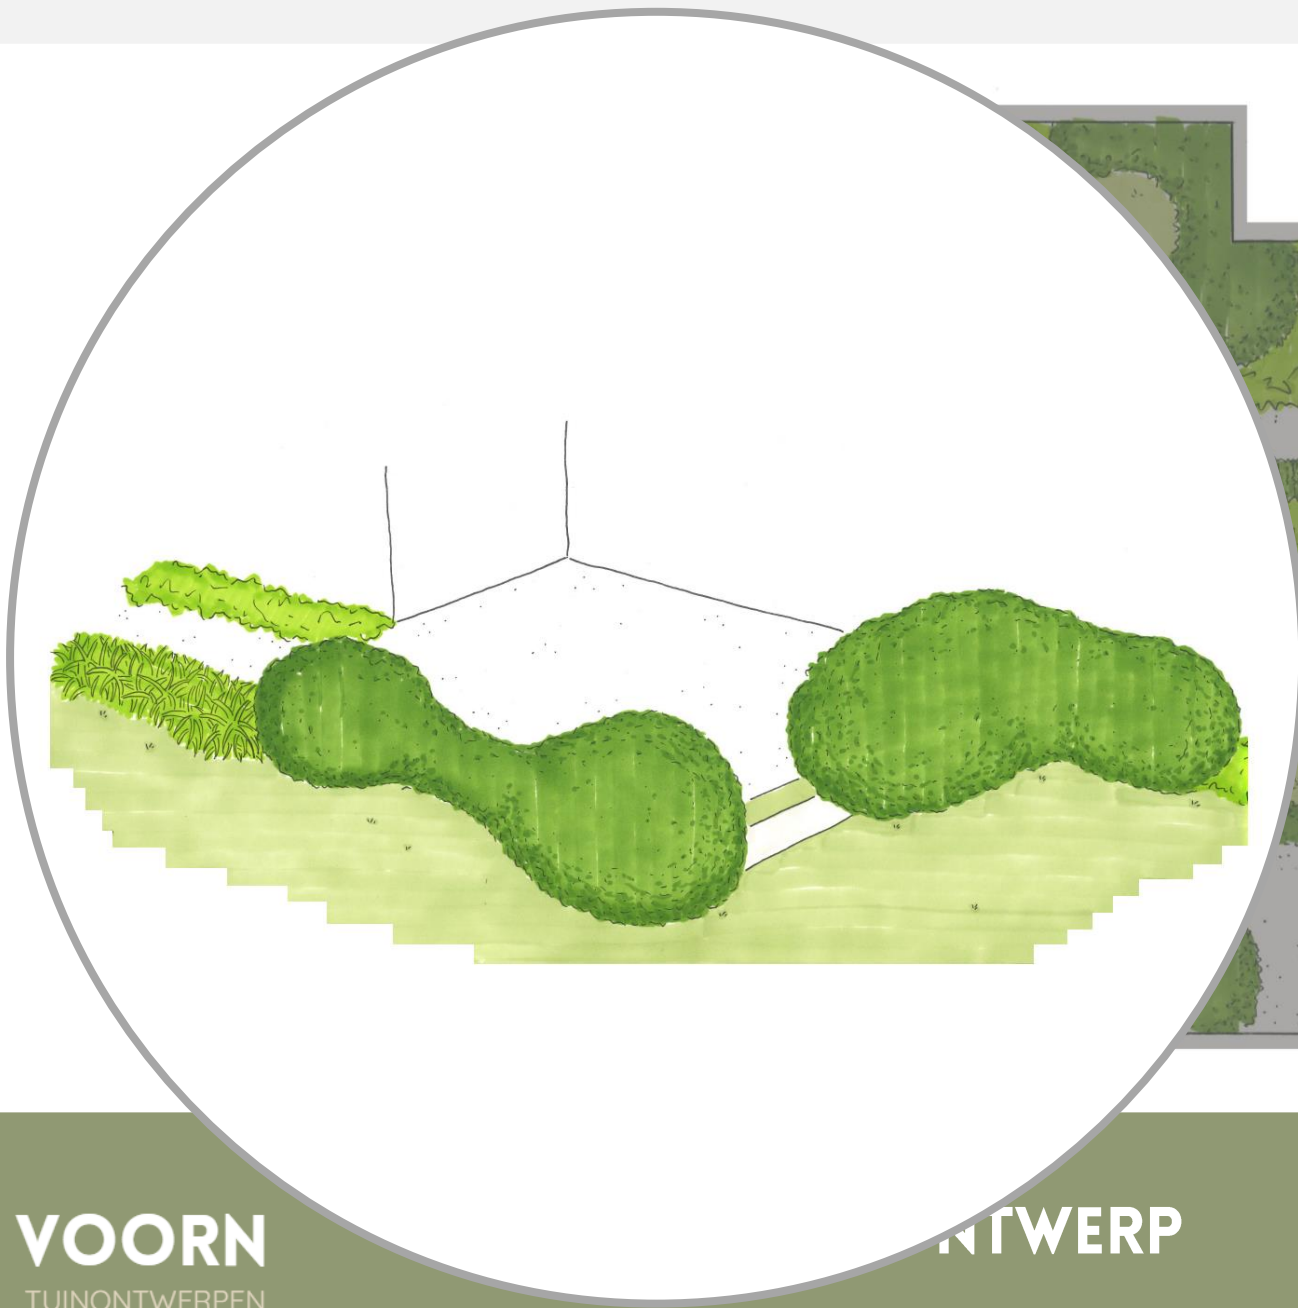

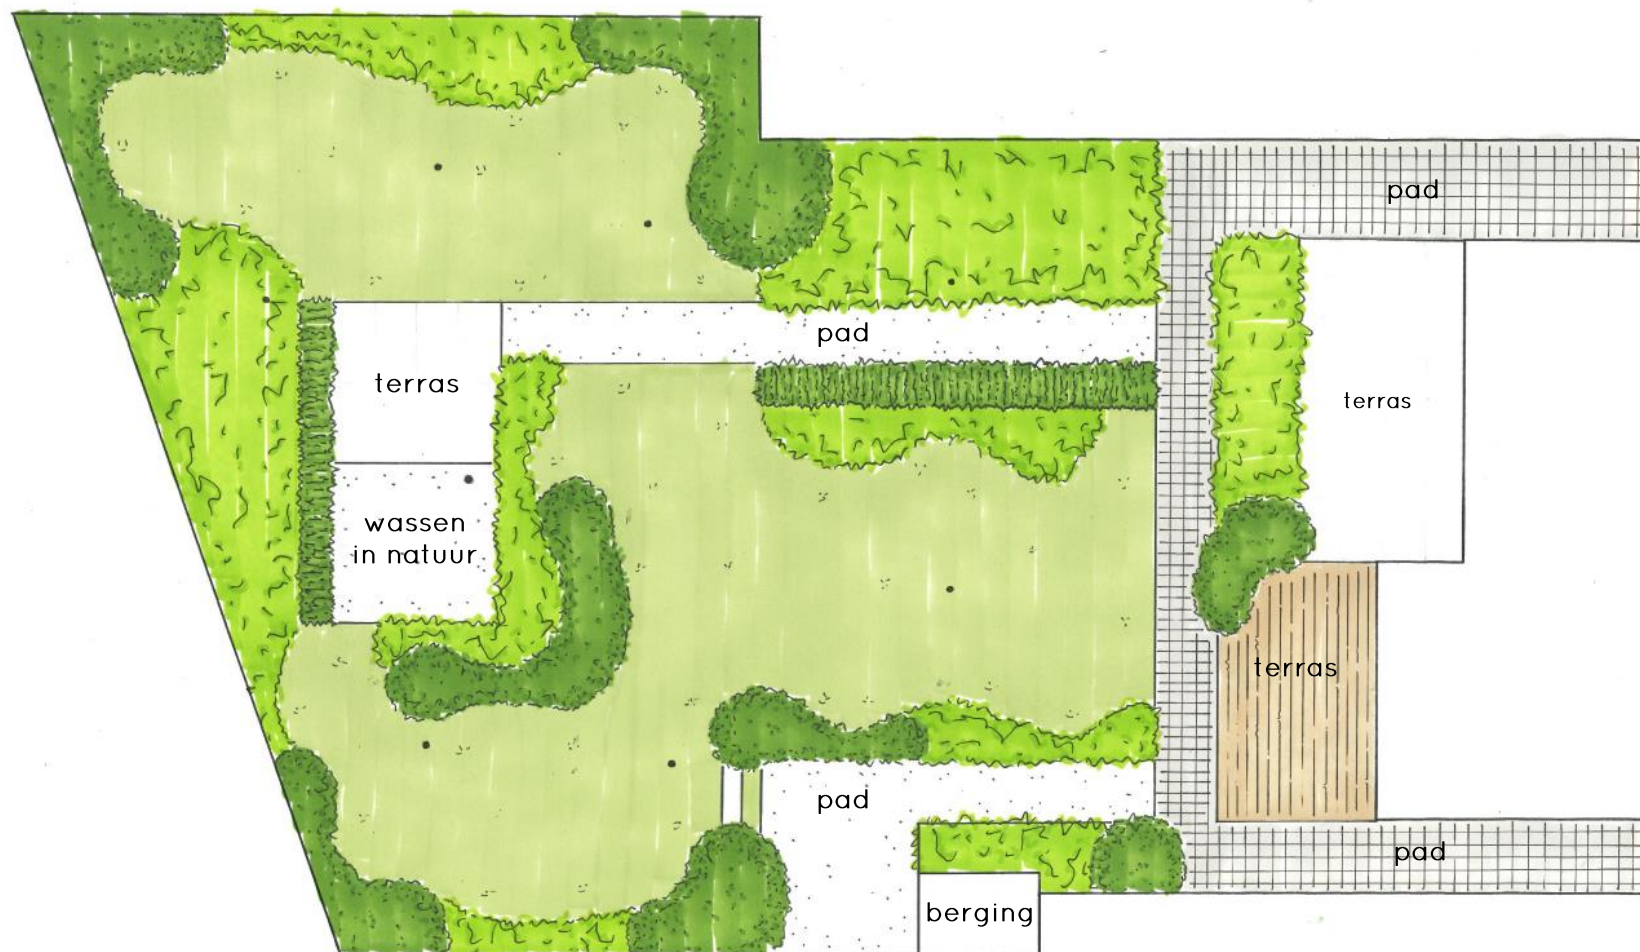




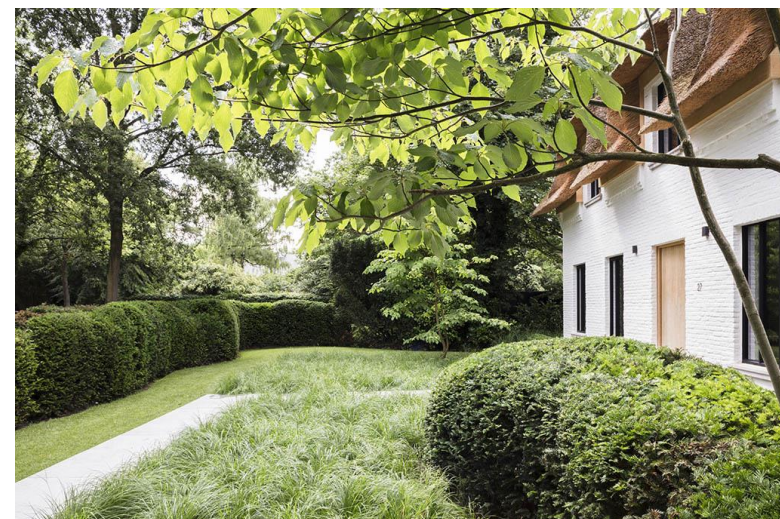



- 1 WPC vlinderplanken
- 2 Grote grijze tegels
- 3 Grind
- 4 Stenen
- 5 Staptegels

1

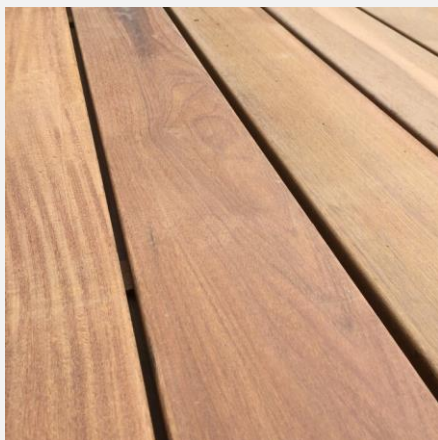

WPC vlonderplanken

Gemaakt van
gecertificeerde houtvezels
en gerecycled kunststof.


2



Grote grijze tegels

Schellevis oud Hollands
tuintegel in het grijs. 200
x 100 cm.

3

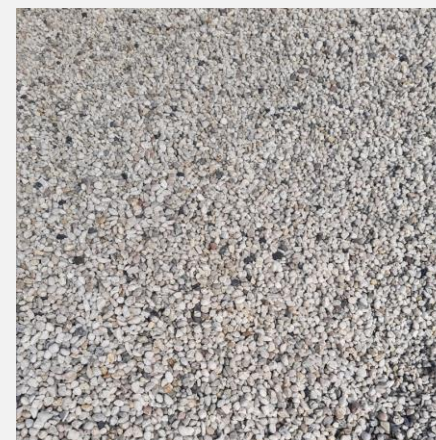

Grind

Limburgs wit grind.

4



Stenen

Tambour Smook. 10 x 10 x 6 cm.

5



Staptegel

Schellevis oud Hollands tuintegel in het grijs.



- | | |
|---------------|-----------|
| 1 Schijnhulst | 7 Border |
| 2 Taxus | 8 Border |
| 3 Kruiden | 9 Border |
| 4 Border | 10 Border |
| 5 Border | 11 Border |
| 6 Border | |




1	Schijnhulst	7	Border
2	Taxus	8	Border
3	Kruiden	9	Border
4	Border	10	Border
5	Border	11	Border
6	Border		

1



Schijnhulst

2

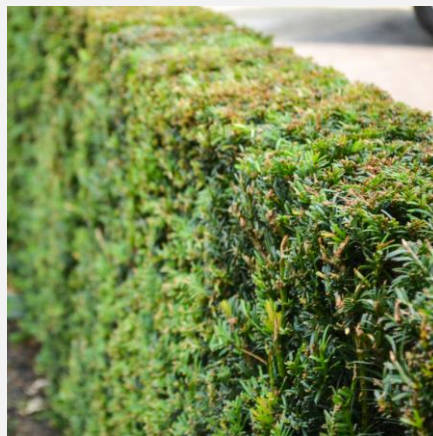

Taxus Baccata

3



Kruiden naar wens



1	Schijnhulst	7	Border
2	Taxus	8	Border
3	Kruiden	9	Border
4	Border	10	Border
5	Border	11	Border
6	Border		

4



Lavendel

4



IJzerhard

4



Sierui

4



Salie

4



Salie

4



Kattenkruid

4




Droplant

4



Bergsteentijm

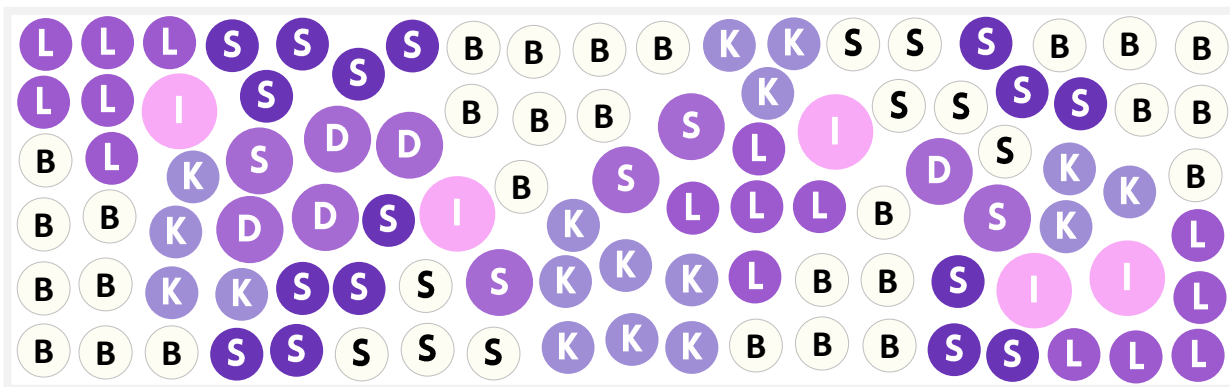

- | | | | |
|----------|-------------|----------|---------------|
| L | Lavendel | D | Dropplant |
| I | IJzerhard | B | Bergsteentijm |
| S | Sierui | | |
| S | Salie paars | | |
| S | Salie wit | | |
| K | Kattenkruid | | |



1	Schijnhulst	7	Border
2	Taxus	8	Border
3	Kruiden	9	Border
4	Border	10	Border
5	Border	11	Border
6	Border		

5



Kogeldistel

5



IJzerhard

5



Sierui

5



Salie

5



Salie

5



Kattenkruid

5



Droplant

5



Bergsteentijm

5



Zegge

5




Herfstheidegras

5



Bont struisriet

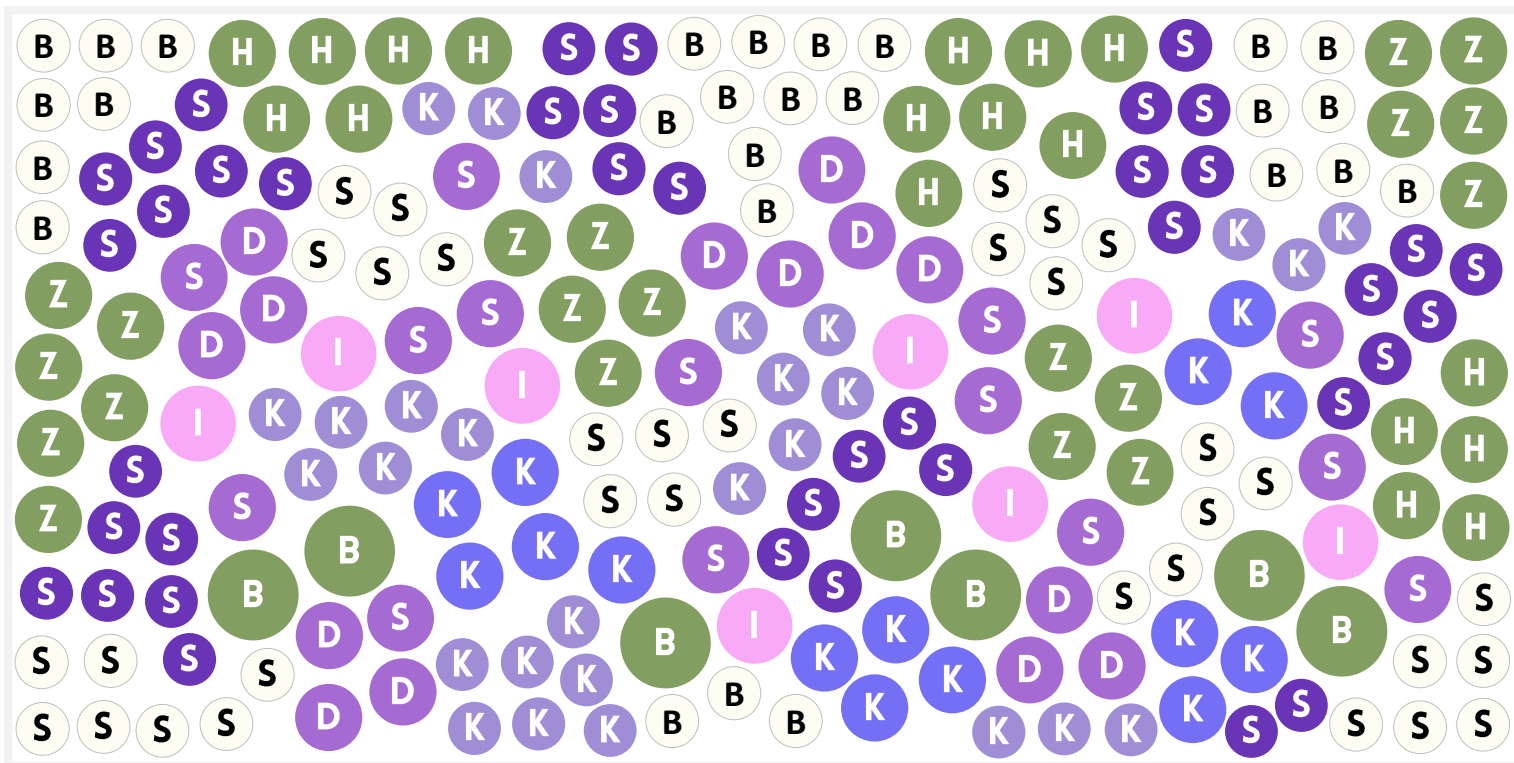

- | | |
|----------------------|--------------------------|
| K Kogeldistel | D Dropplant |
| I IJzerhard | B Bergsteentijm |
| S Sierui | Z Zegge |
| S Salie paars | H Herfstheidegras |
| S Salie wit | B Bont struisriet |
| K Kattenkruid | |



- | | | | |
|---|---------------|----|---------------|
| 1 | Schijnhulst | 7 | Border |
| 2 | Taxus | 8 | Border |
| 3 | Kruiden | 9 | Border |
| 4 | Border | 10 | Border |
| 5 | Border | 11 | Border |
| 6 | Border | | |

6



Lampepoetsersgras

7



Herfstheidegras

8



Herfstheidegras



1	Schijnhulst	7	Border
2	Taxus	8	Border
3	Kruiden	9	Border
4	Border	10	Border
5	Border	11	Border
6	Border		

9



Lampepoetsersgras

10



Chinees riet

11



Prachtriet

11



Prachtriet

11




Vingergras

11



Pijpestrootje



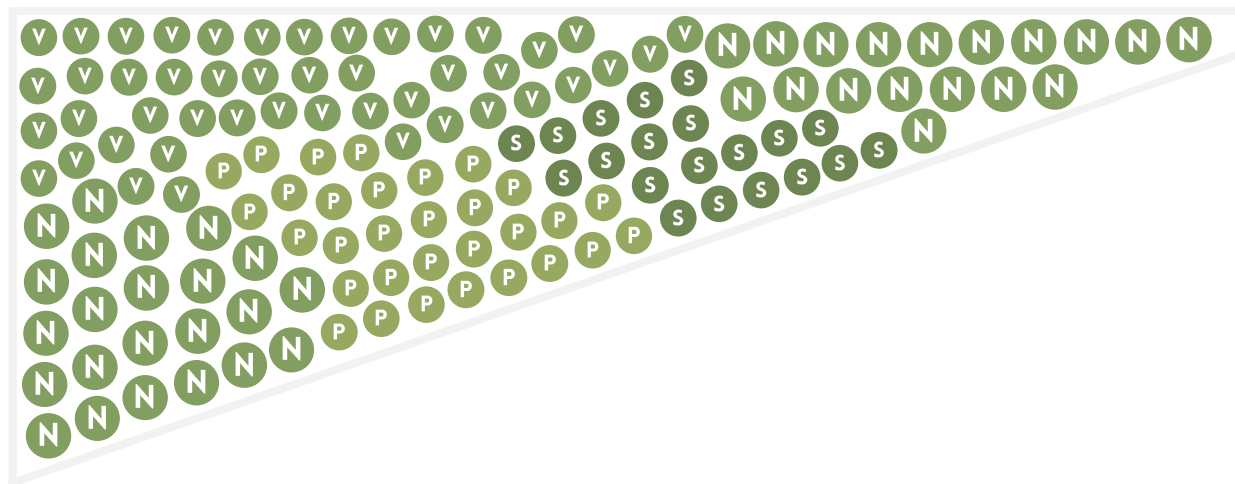


S Prachtriet 'Silberfeber'

N Prachtriet 'Nippon'


V Vingergras

P Pijpestrootje

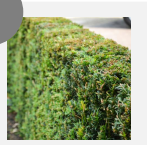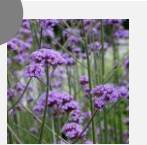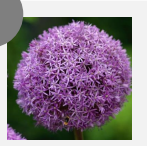
	Nederlandse naam	Latijnse naam	Hoogte	Snoei	Aantal	Bloei											
1		Schijnhulst	Osmanthus Burkwoodii	100 cm	Jun en sep	385											
2		Venijnboom	Taxus Baccata	100 cm	Sep	80											
4		Lavendel	Lavandula Angustifolia 'Munstead'	40 cm	Apr	16											
4		IJzerhard	Verbena Bonariensis	140 cm	Mrt	5											
4		Sierui	Allium aflatunense 'Pruple Sensation'	80 cm	Na bloei	4											

	Nederlandse naam	Latijnse naam	Hoogte	Snoei	Aantal	Bloei											
4		Salie	Salvia Nemorosa 'Ostfriesland'	50 cm	Mrt en na 1 ^{ste} bloei	16											
4		Salie	Salvia Nemorosa 'Sensation White'	40 cm	Mrt en na 1 ^{ste} bloei	9											
4		Kattenkruid	Nepeta 'Walker's Low'	50 cm	Mrt en na 1 ^{ste} bloei	17											
4		Dropplant	Agastache 'Blue Fortune'	100 cm	Mrt en na 1 ^{ste} bloei	5											
4		Bergsteentijm	Calamintha Nepeta 'Marvelette White'	30 cm	Mrt	28											

	Nederlandse naam	Latijnse naam	Hoogte	Snoei	Aantal	Bloei											
5		Salie	Salvia Nemorosa 'Ostfriesland'	50 cm	Mrt en na 1 ^{ste} bloei	40											
5		Salie	Salvia Nemorosa 'Sensation White'	40 cm	Mrt en na 1 ^{ste} bloei	33											
5		Kattenkruid	Nepeta 'Walker's Low'	50 cm	Mrt en na 1 ^{ste} bloei	28											
5		Dropplant	Agastache 'Blue Fortune'	100 cm	Mrt en na 1 ^{ste} bloei	14											
5		Bergsteentijm	Calamintha Nepeta 'Marvelette White'	30 cm	Mrt	27											

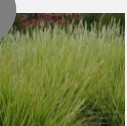	Nederlandse naam	Latijnse naam	Hoogte	Snoei	Aantal	Bloei											
5		Kogeldistel	Echinops Ritro	100 cm	Mrt en na 1 ^{ste} bloei	15											
5		IJzerhard	Verbena Bonariensis	140 cm	Mrt	8											
5		Sierui	Allium Aflatunense 'Pruple Sensation'	80 cm	Na bloei	14											
5		Zegge	Carex 'Kyoto'	40 cm	Mrt	20											
5		Herfstheidegras	Sesleria Autumnalis	50 cm	Mrt	18											

	Nederlandse naam	Latijnse naam	Hoogte	Snoei	Aantal	Bloei							
5		Bont struisriet	Calamagrostis 'Overdam'	130 cm	Mrt	7							
6		Lampepoetsersgras	Pennisetum Alopecuroides 'Hameln'	75 cm	Apr	24							
7		Herfstheidegras	Sesleria Autumnalis	50 cm	Mrt	30							
8		Herfstheidegras	Sesleria Autumnalis	50 cm	Mrt	12							
9		Lampepoetsersgras	Pennisetum Alopecuroides 'Hameln'	75 cm	Apr	44							

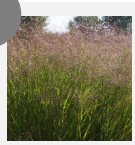	Nederlandse naam	Latijnse naam	Hoogte	Snoei	Aantal	Bloei											
10		Chinees riet	Miscanthus Sinensis 'Little Kitten'	150 cm	Mrt	36											
11		Prachtriet	Miscanthus sinensis 'Silberfeder'	200 cm	Mrt	20											
11		Prachtriet	Miscanthus Sinensis 'Nippon'	150 cm	Mrt	41											
11		Vingergras	Panicum Virgatum 'Squaw'	140 cm	Mrt	46											
11		Pijpestrootje	Molinia Caerulea 'Karl Foerster'	200 cm	Mrt	31											



VOORN
TUINONTWERPEN

TUINONTWERP

De boomgaardtuin
Ottersum