




**VOORN**  
TUINONTWERPEN

## TUINONTWERP

Kerkdriel

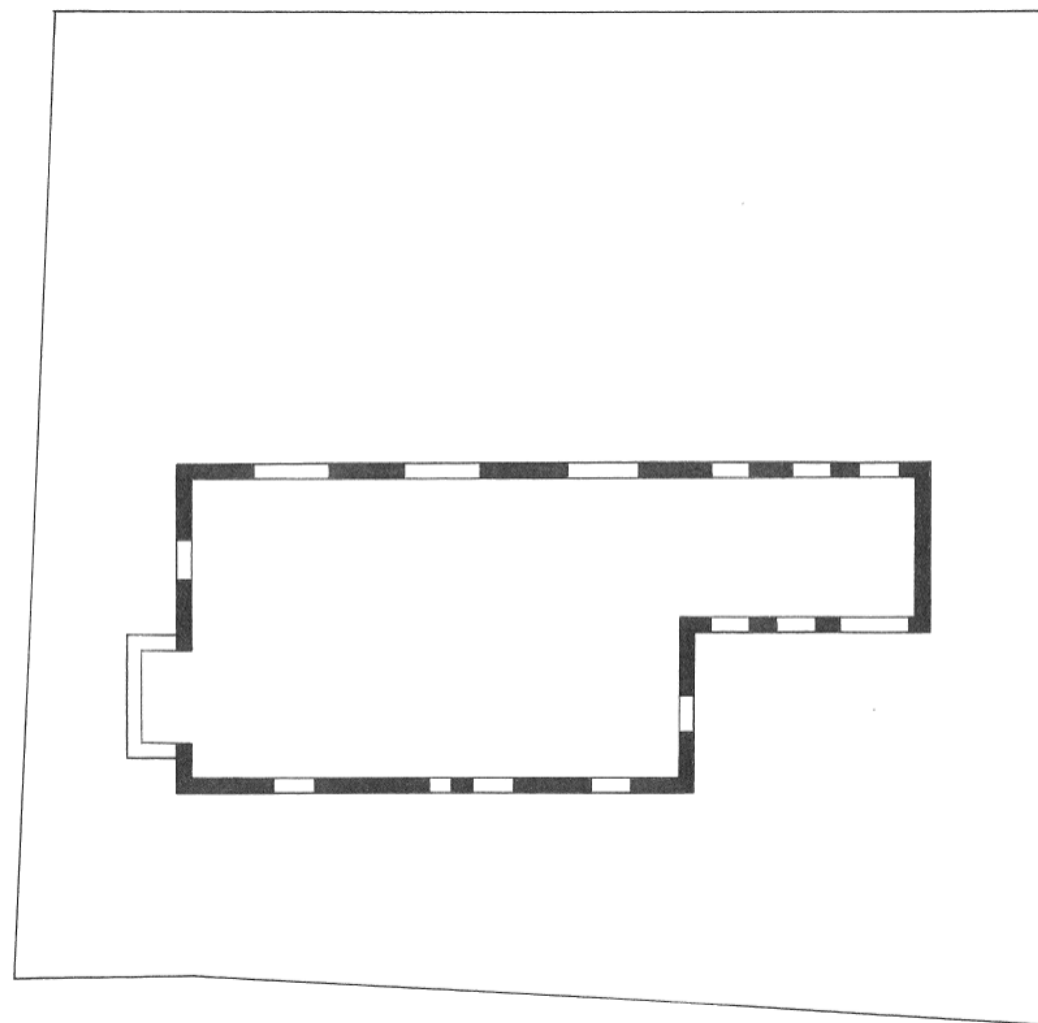



1:100


# PLATTEGROND







1:100

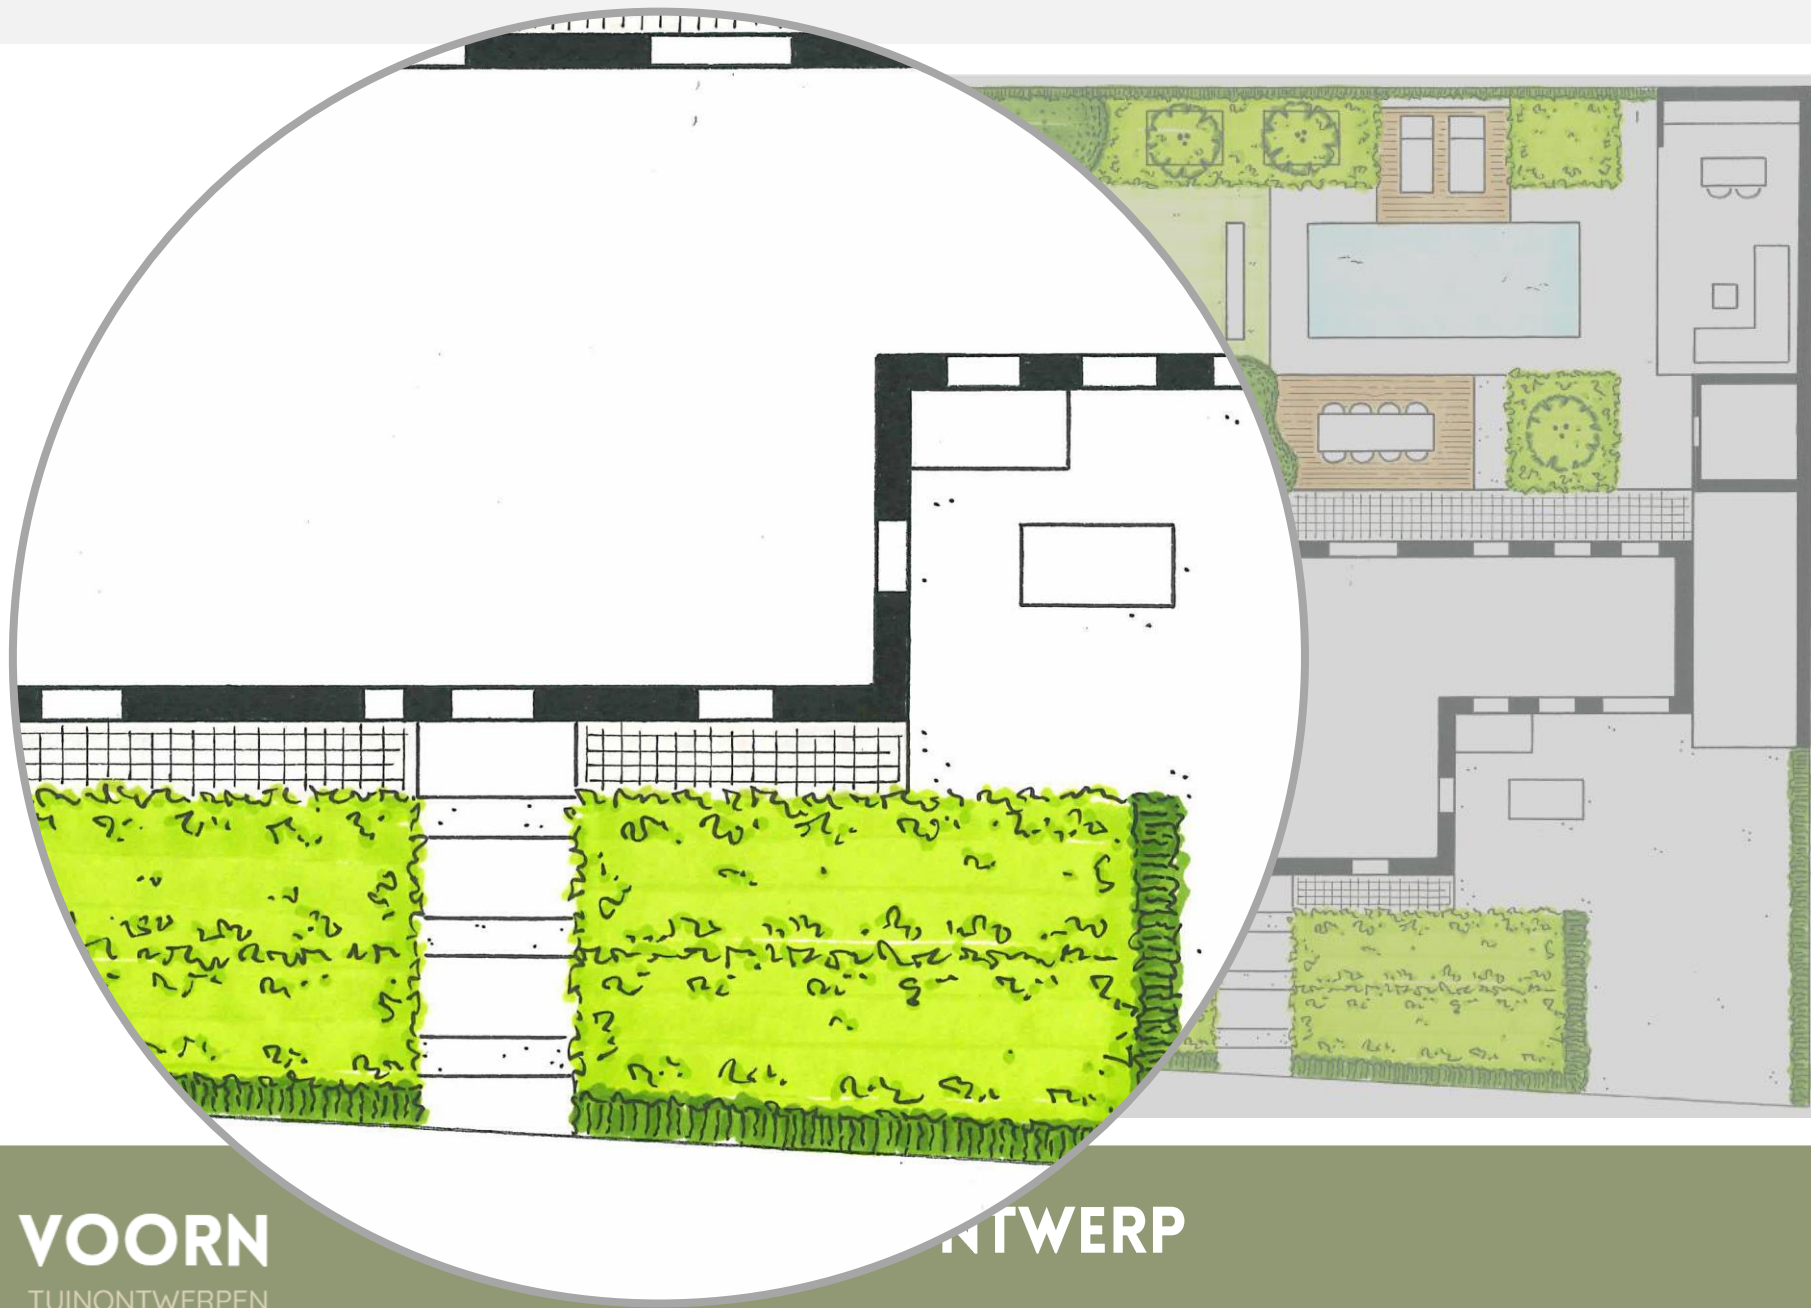


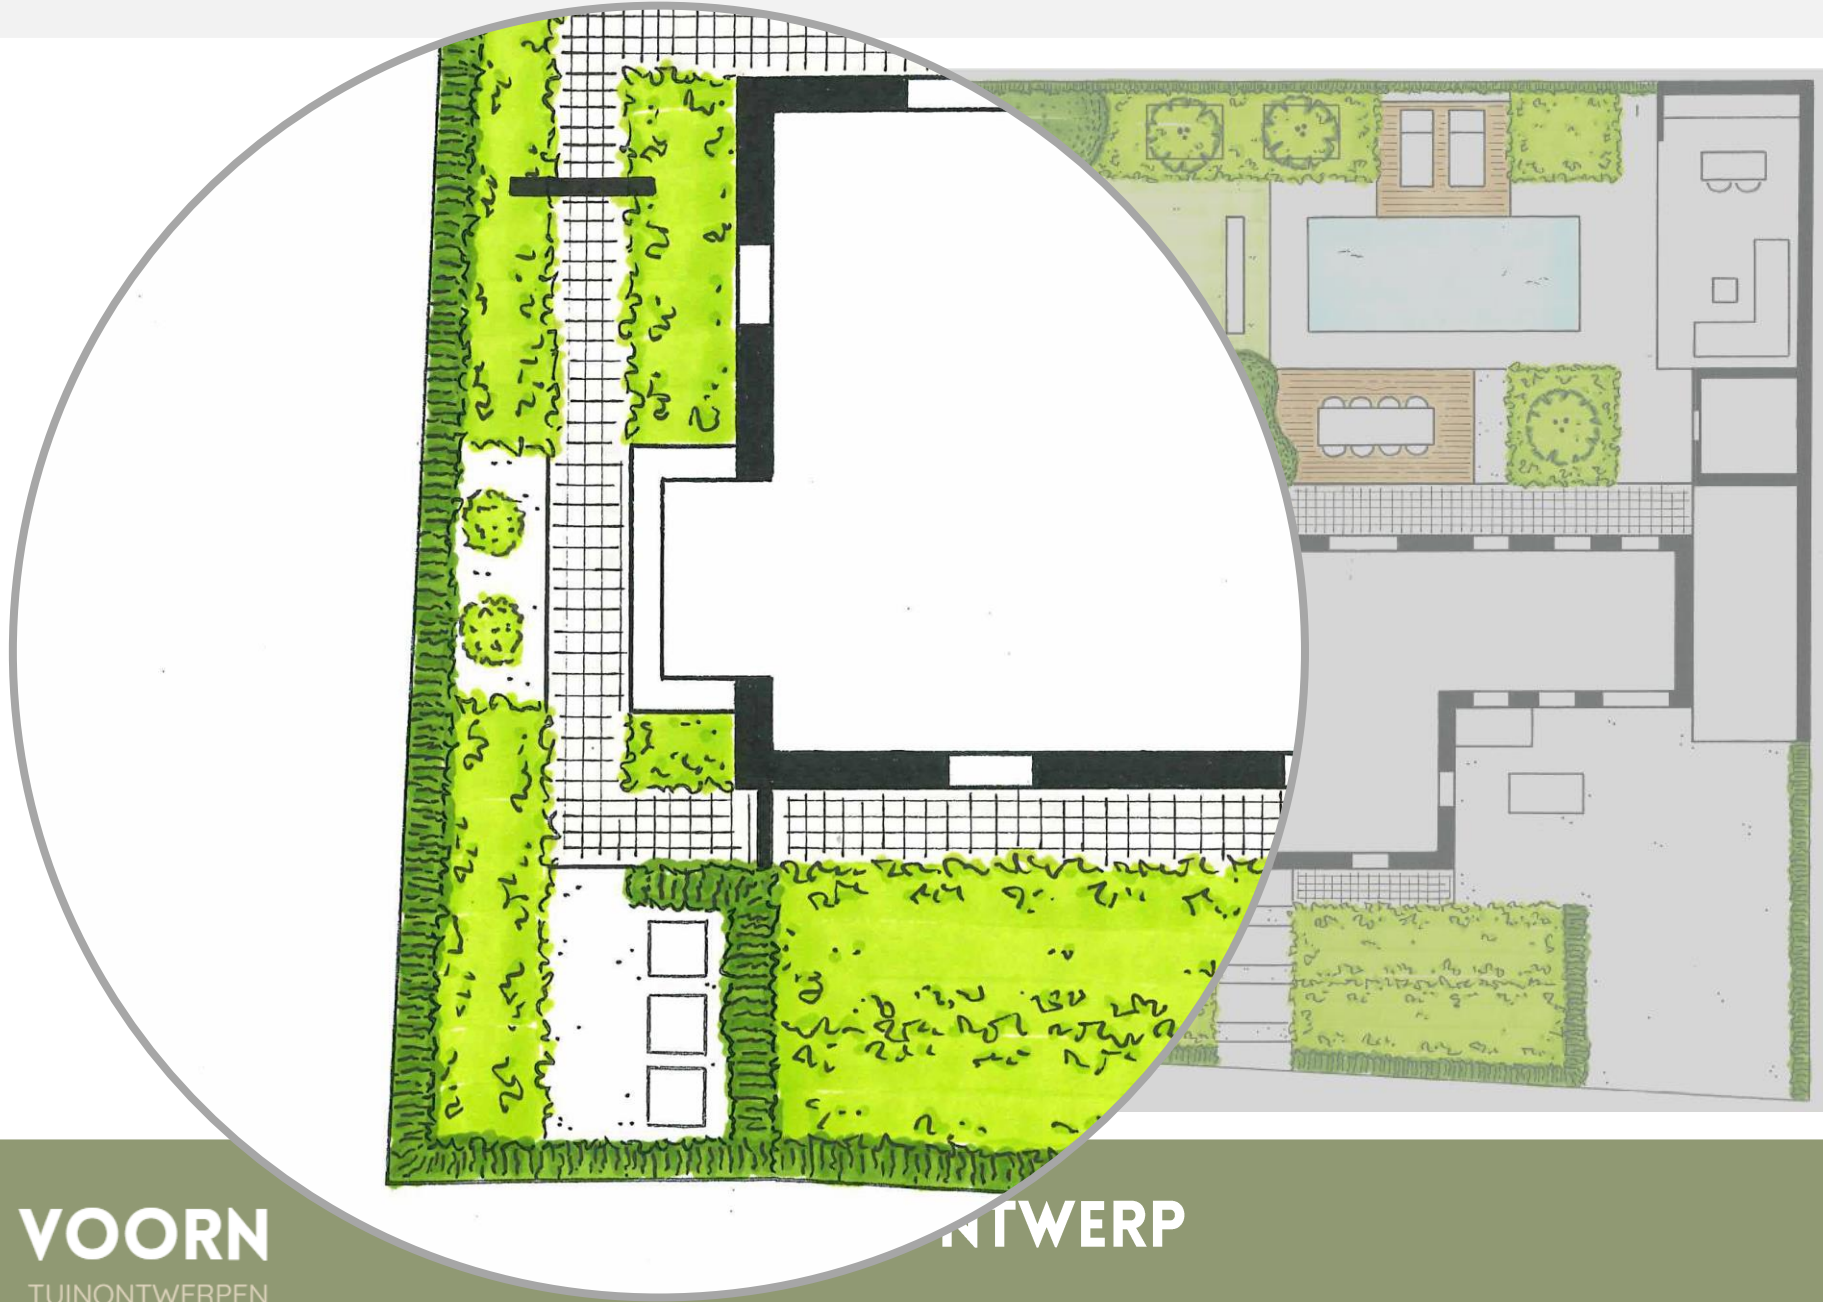


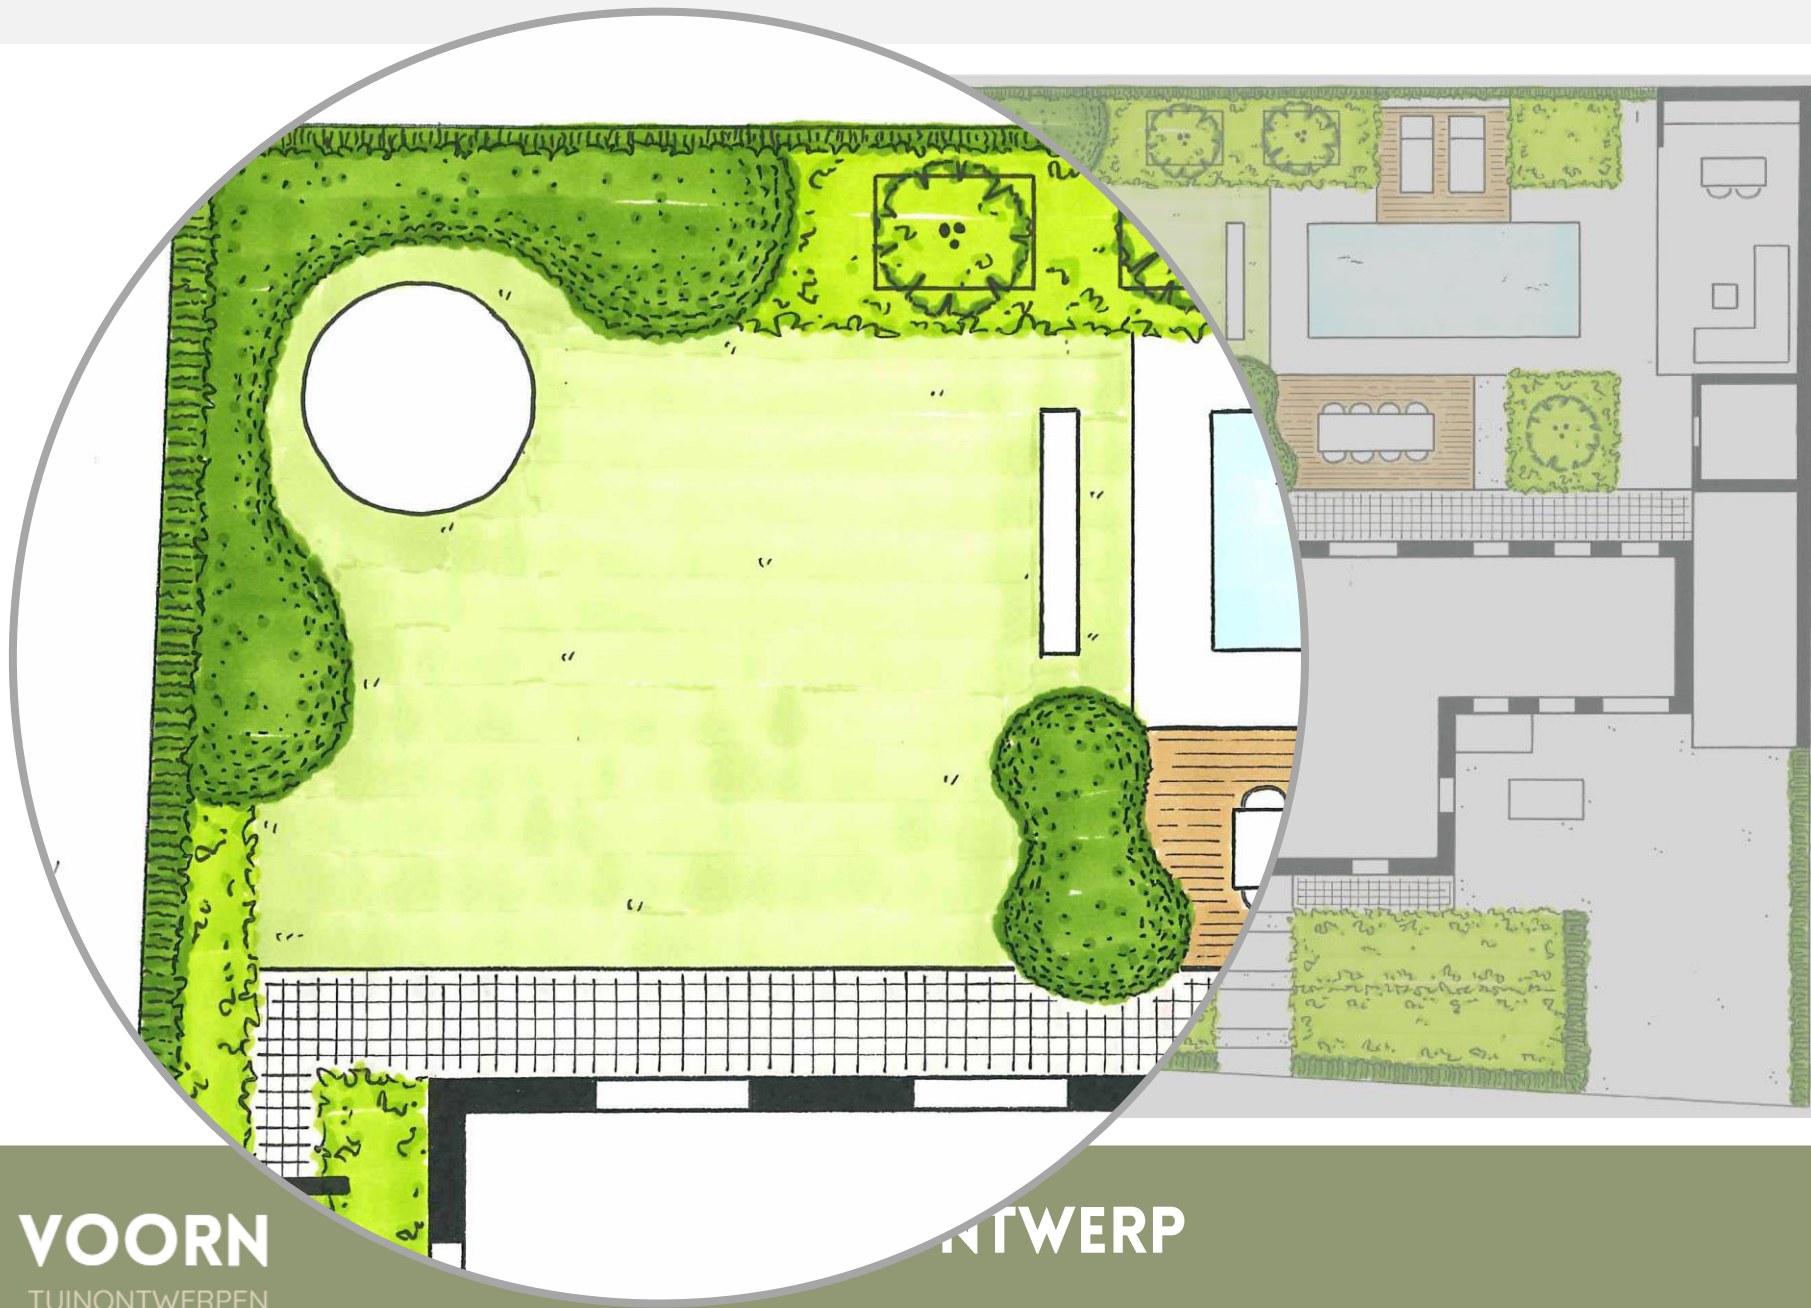



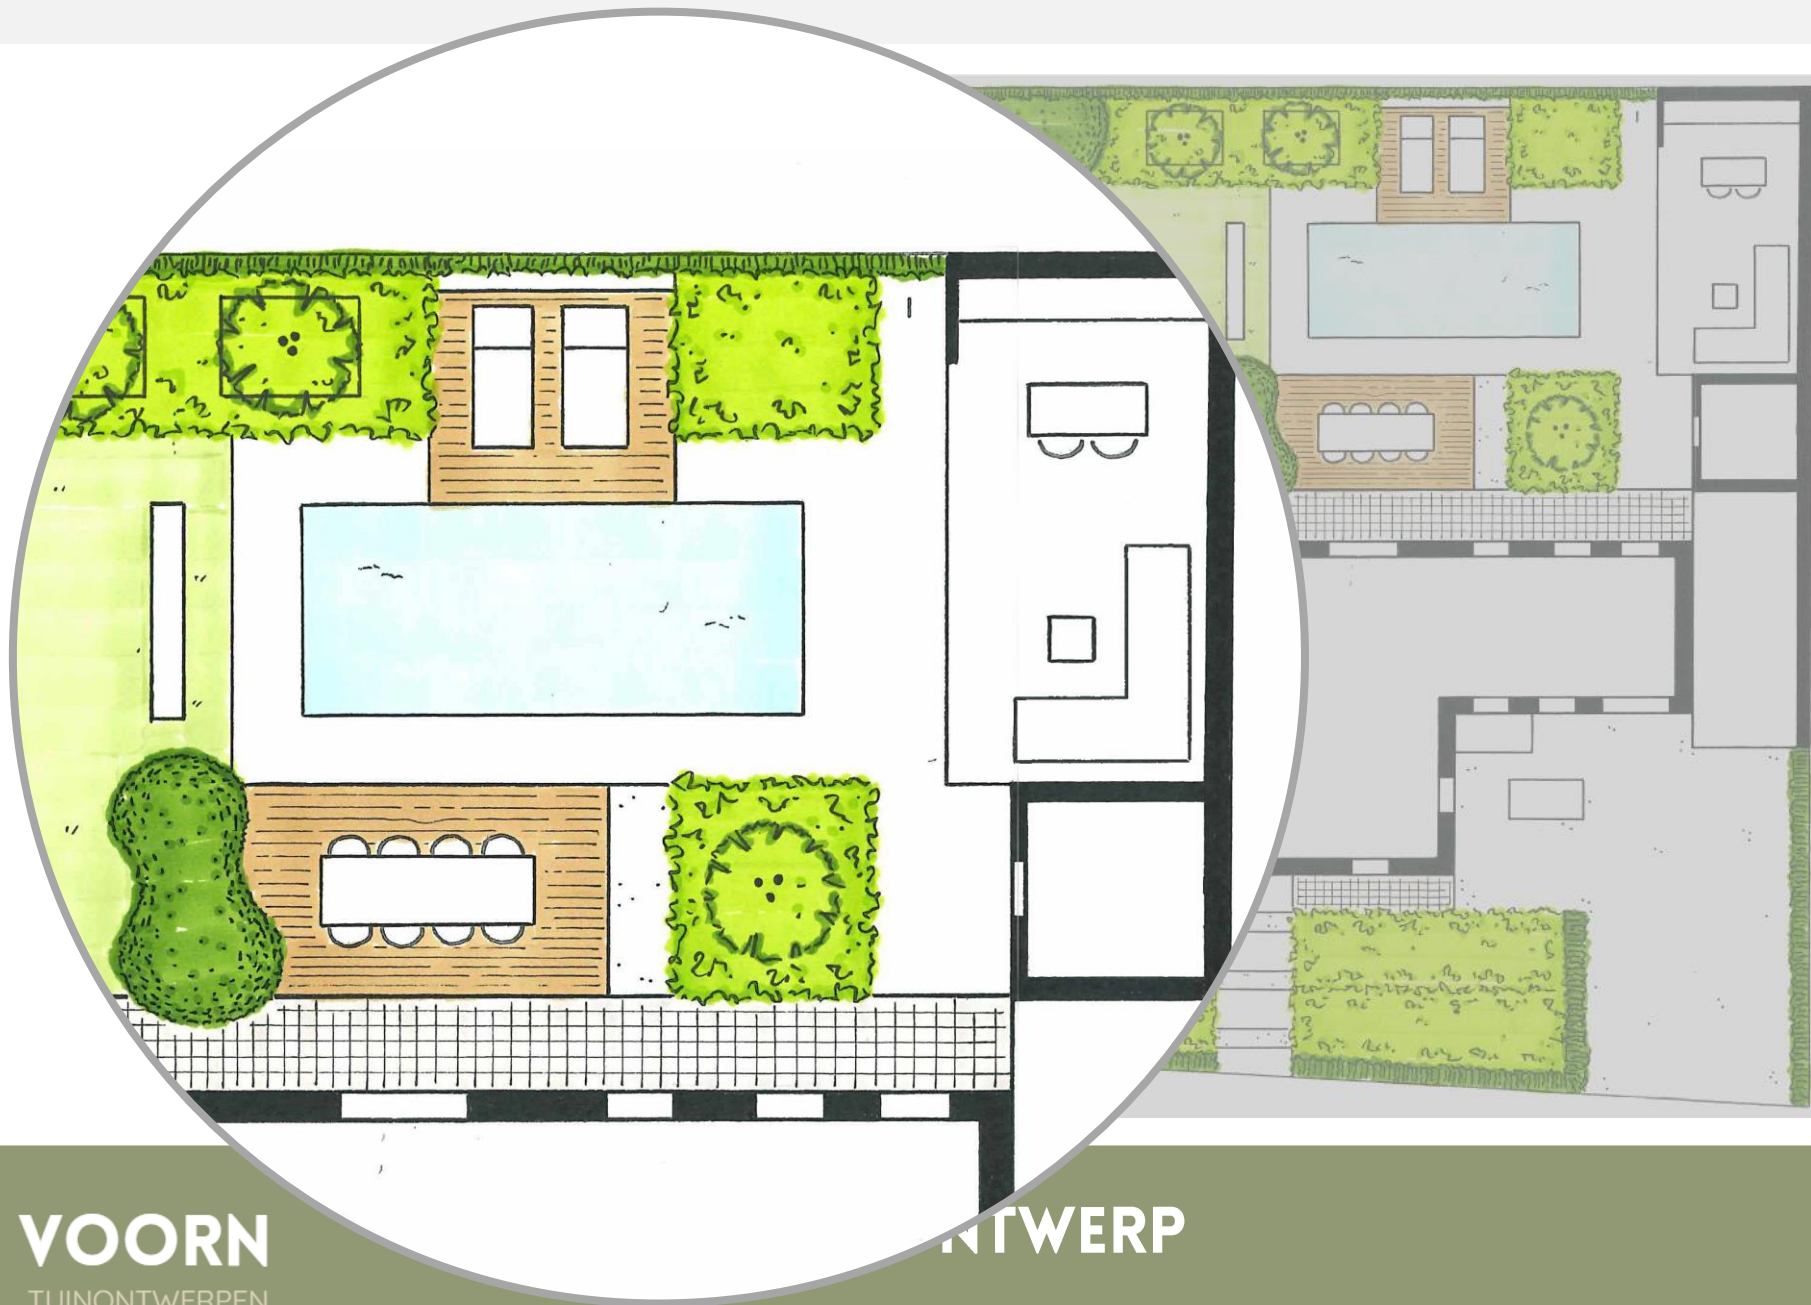


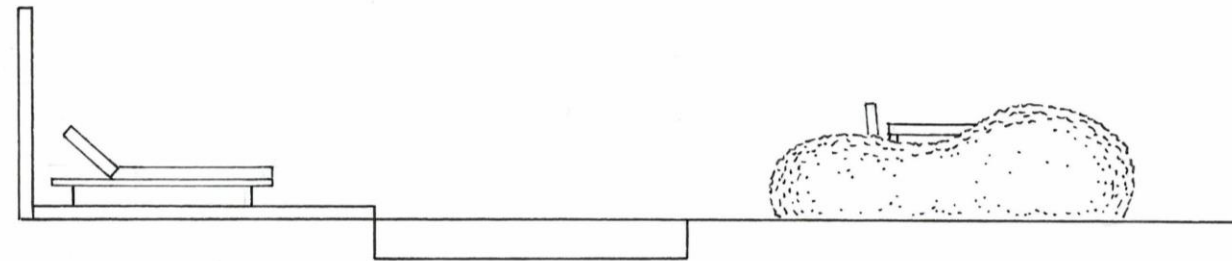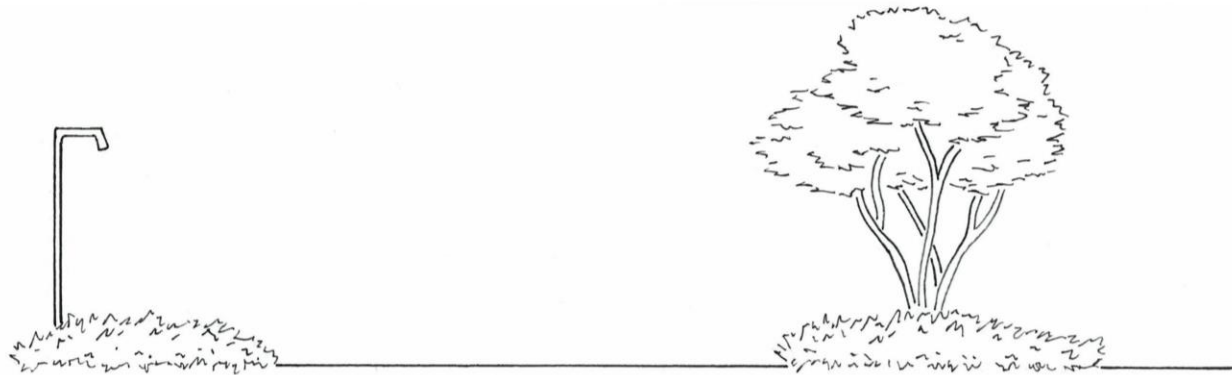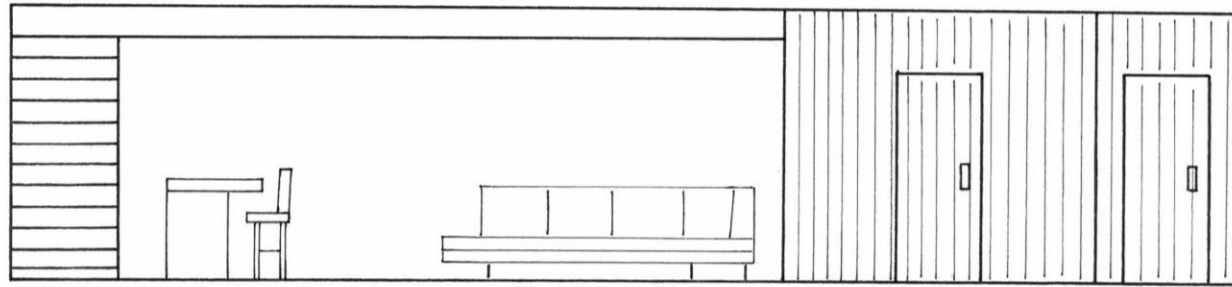

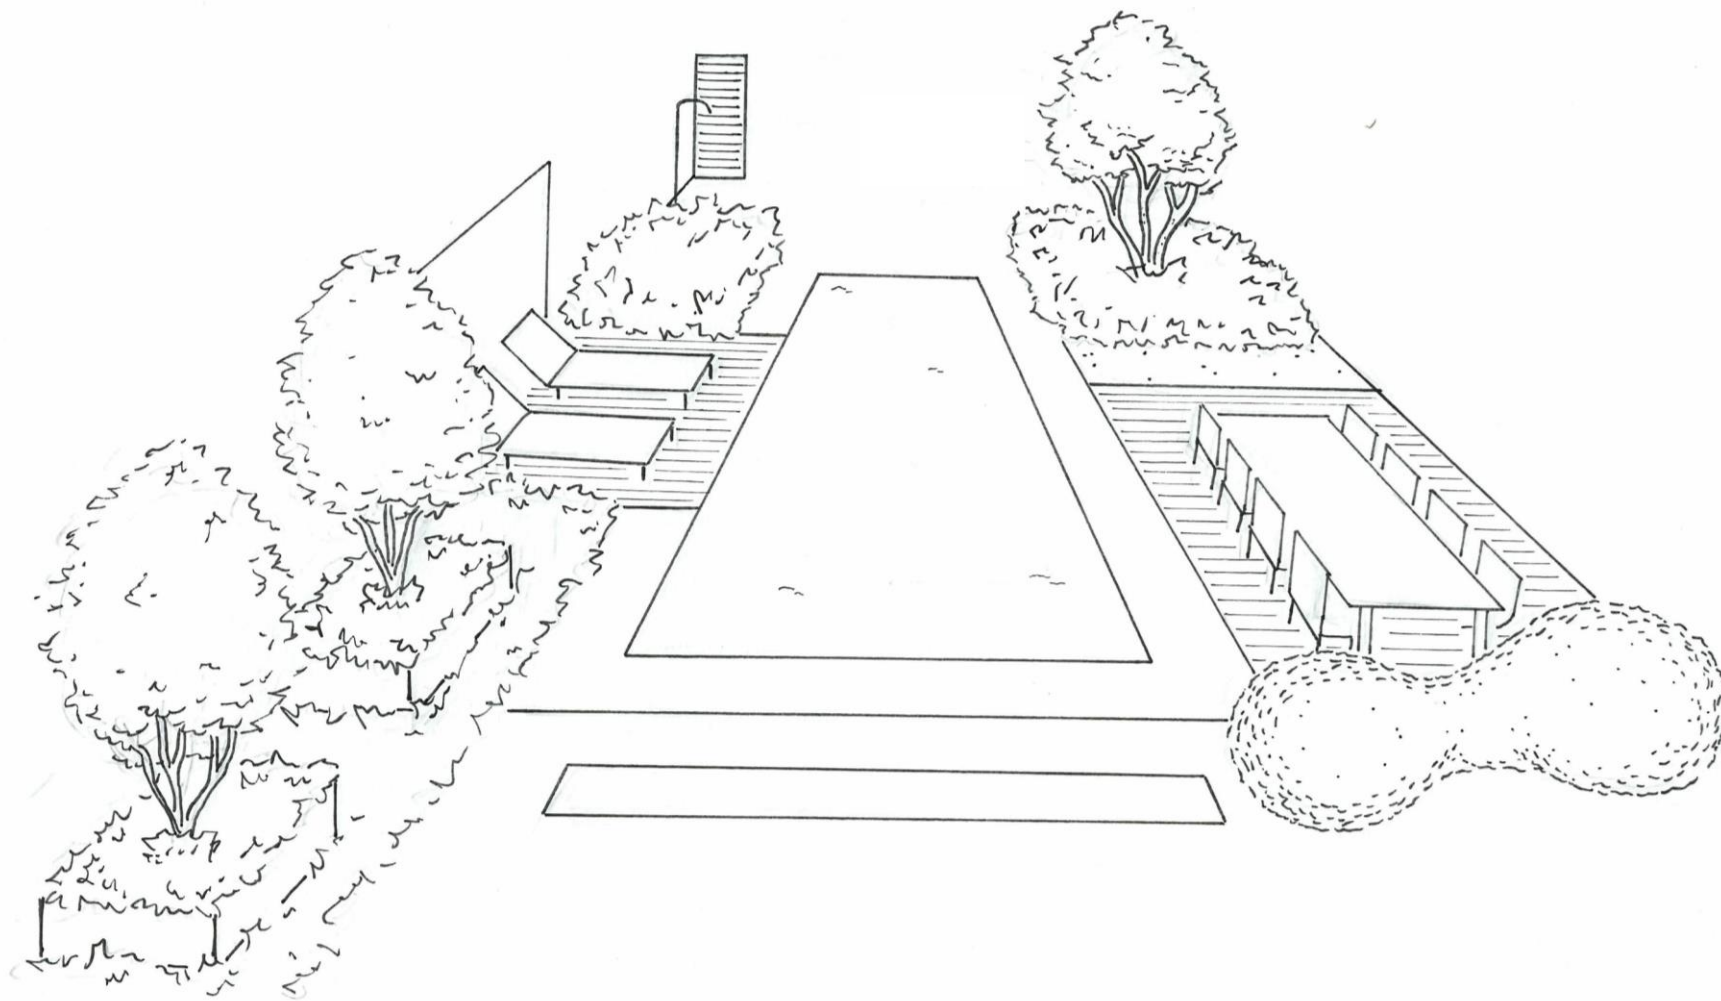

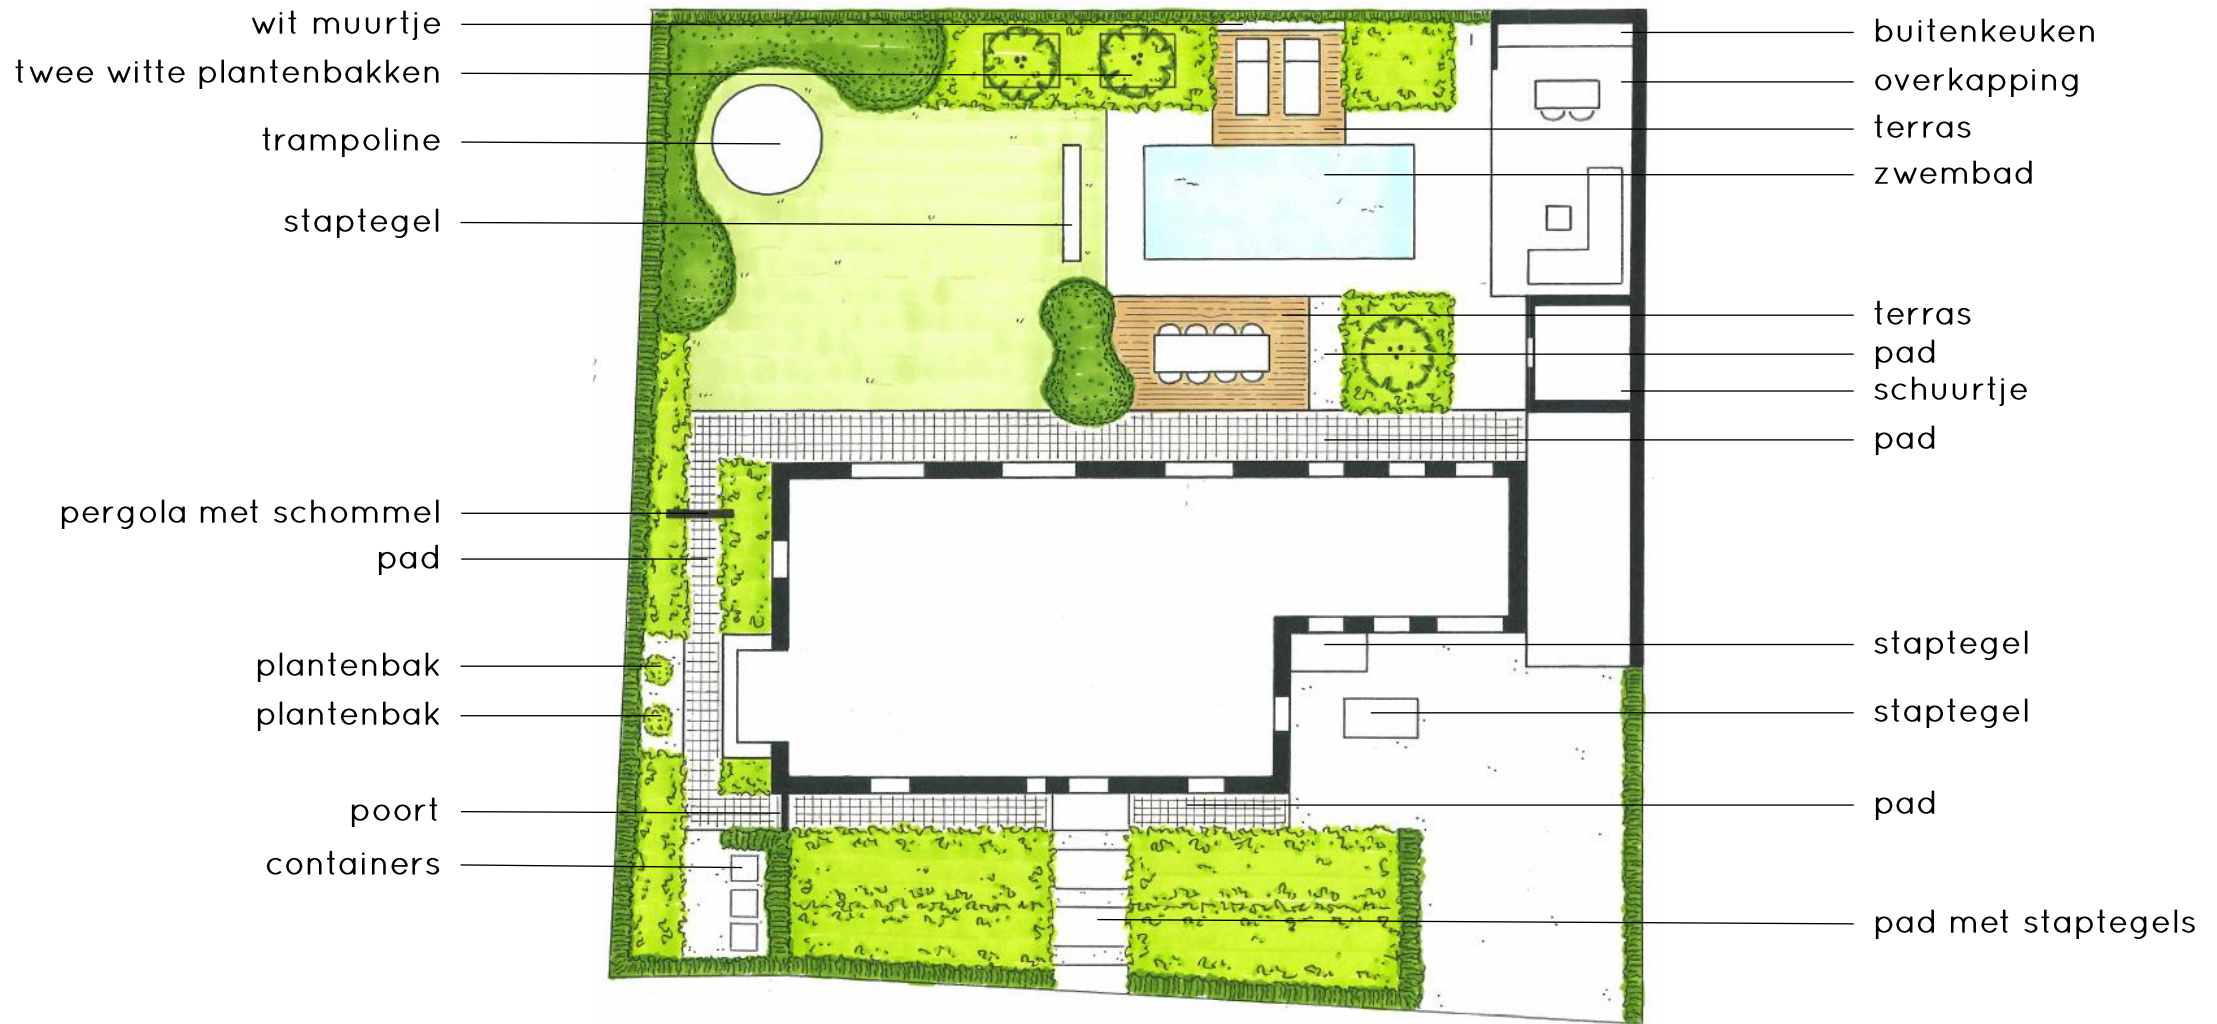

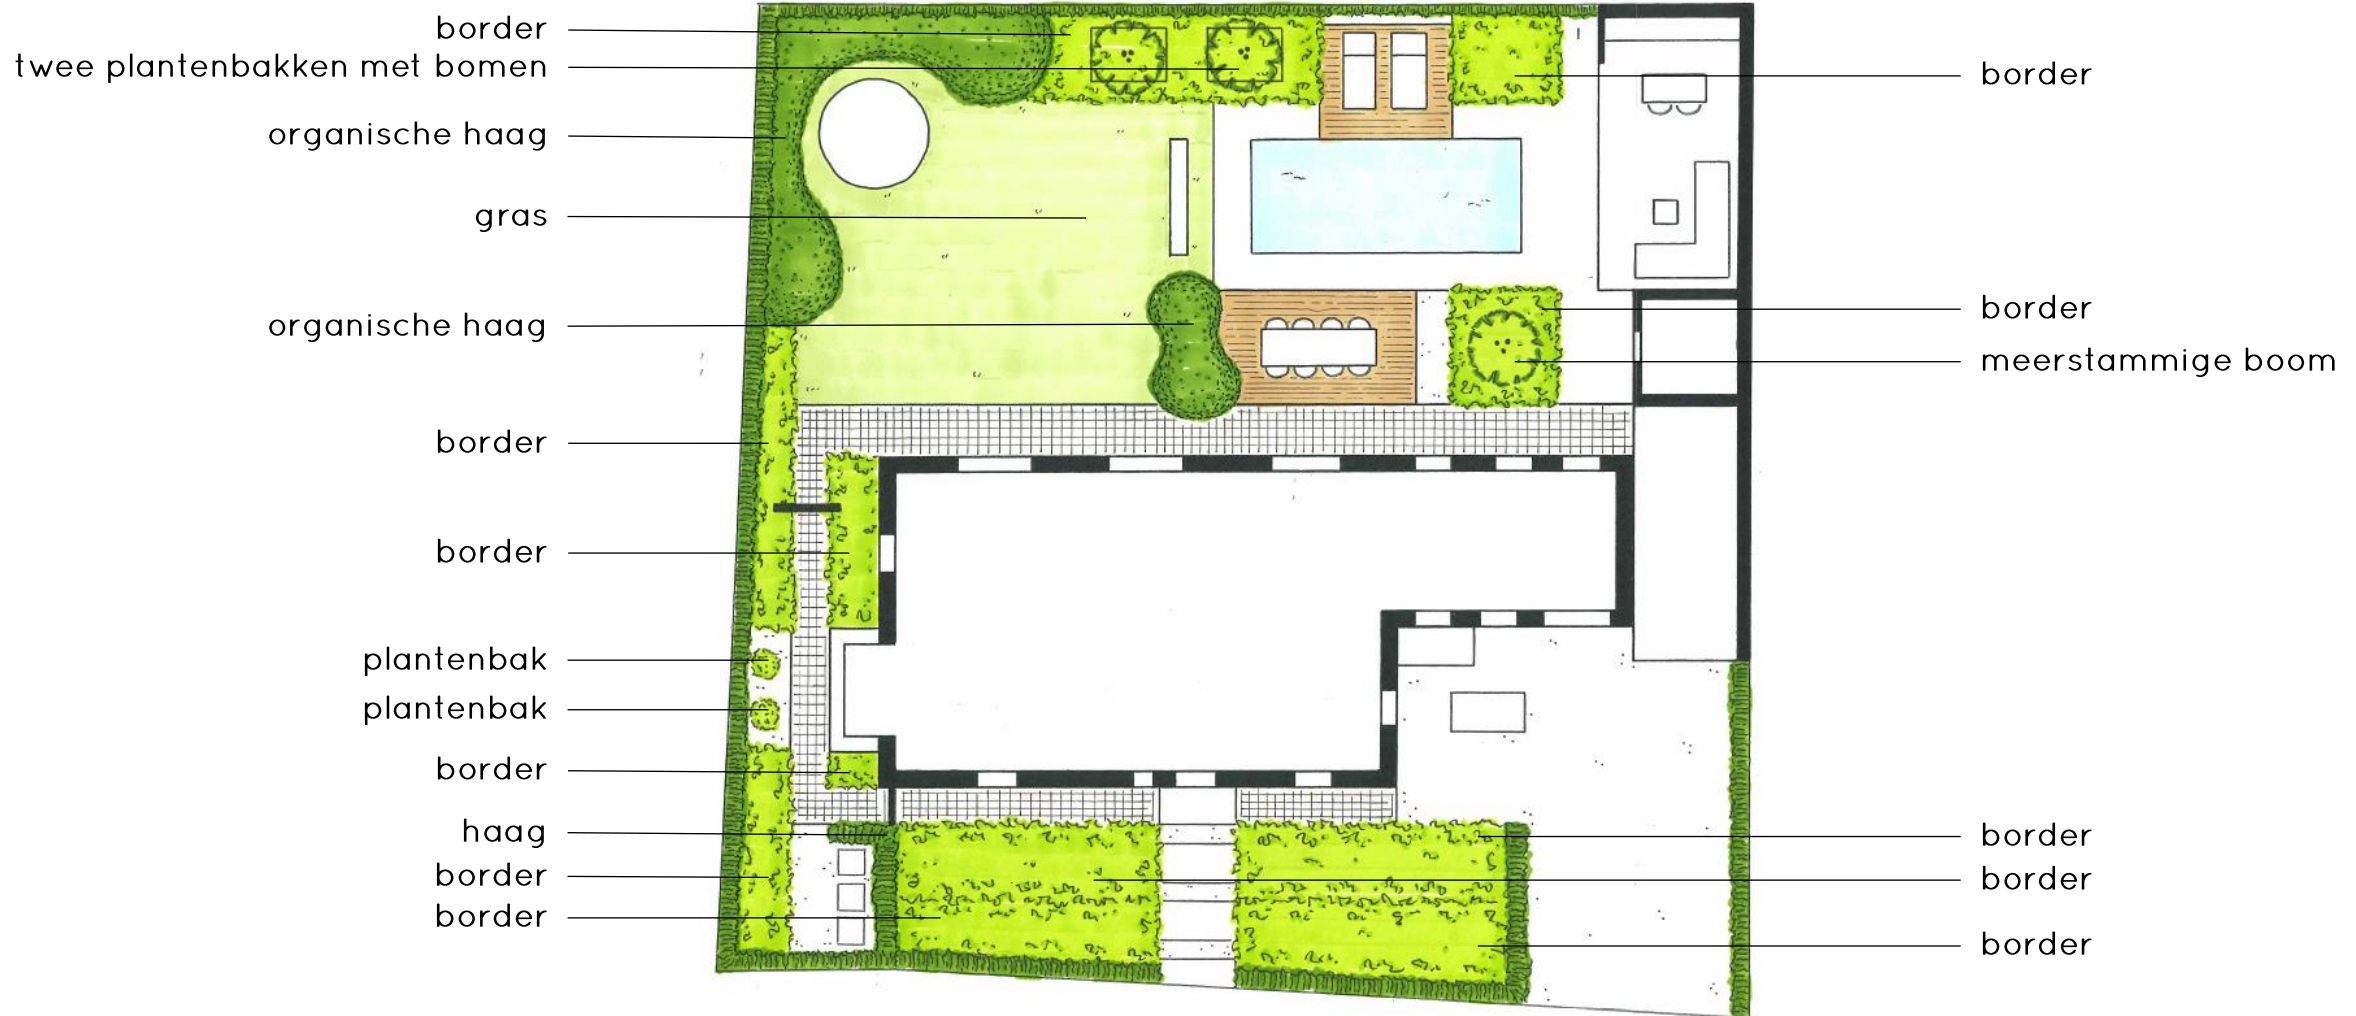

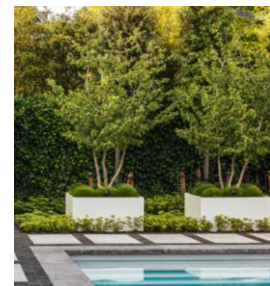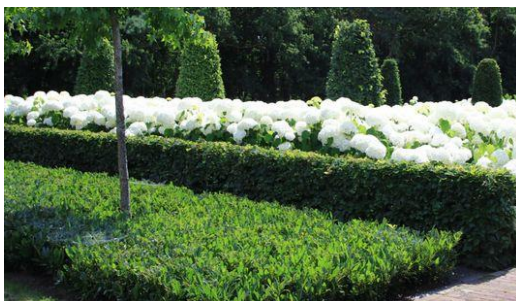




- |   |                    |   |                  |
|---|--------------------|---|------------------|
| 1 | Grote grijze tegel | 7 | Witte plantenpot |
| 2 | Staptegel          | 8 | Grind            |
| 3 | Stenen             | 9 | Pergola          |
| 4 | Houten vlonder     |   |                  |
| 5 | Witte muur         |   |                  |
| 6 | Witte plantenbak   |   |                  |



- |          |                           |          |                         |
|----------|---------------------------|----------|-------------------------|
| <b>1</b> | <b>Grote grijze tegel</b> | <b>7</b> | <b>Witte plantenpot</b> |
| <b>2</b> | <b>Staptegel</b>          | <b>8</b> | <b>Grind</b>            |
| <b>3</b> | <b>Stenen</b>             | <b>9</b> | <b>Pergola</b>          |
| <b>4</b> | <b>Houten vlonder</b>     |          |                         |
| <b>5</b> | <b>Witte muur</b>         |          |                         |
| <b>6</b> | <b>Witte plantenbak</b>   |          |                         |

1

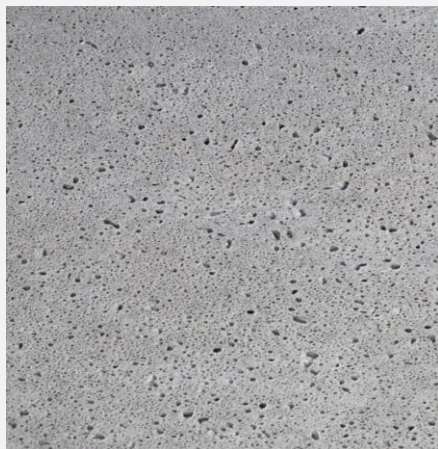

### Grote grijze tegel

Schellevis oud Hollands  
tuintegel in het grijs

2



### Staptegel

Schellevis oud Hollands  
tuintegel in het grijs

3



### Stenen

Bijv. Tambour Smook, 10 x  
10 x 6 cm.




- |   |                    |   |                  |
|---|--------------------|---|------------------|
| 1 | Grote grijze tegel | 7 | Witte plantenpot |
| 2 | Staptegel          | 8 | Grind            |
| 3 | Stenen             | 9 | Pergola          |
| 4 | Houten vlinder     |   |                  |
| 5 | Witte muur         |   |                  |
| 6 | Witte plantenbak   |   |                  |

4




Houten vlonder

5

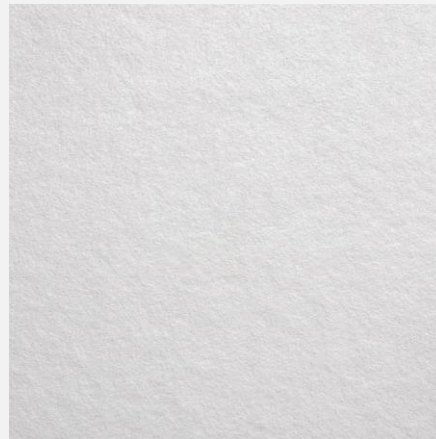

Witte muur

6

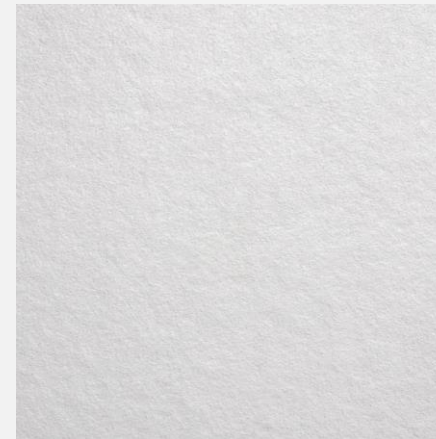


Witte plantenbak



- |                      |                    |
|----------------------|--------------------|
| 1 Grote grijze tegel | 7 Witte plantenpot |
| 2 Staptegel          | 8 Grind            |
| 3 Stenen             | 9 Pergola          |
| 4 Houten vlonder     |                    |
| 5 Witte muur         |                    |
| 6 Witte plantenbak   |                    |

7

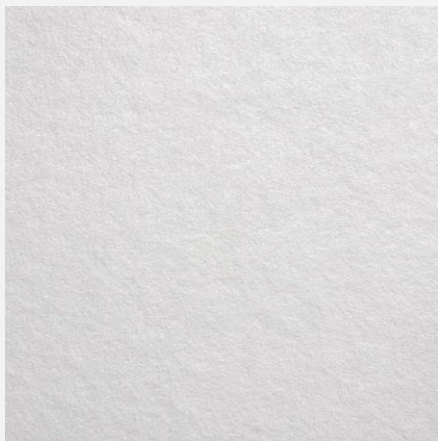

**Witte plantenpot**

8



**Fijn grind**

Limburgs wit grind 8-16  
mm

9



**Pergola**

Pergola met haken voor  
een schommel. Bijv. zwart  
Douglas hout zwart  
geïmpregneerd.



- |   |                    |   |             |
|---|--------------------|---|-------------|
| 1 | Beukenhaag         | 7 | Siergras    |
| 2 | Schijnhulst        | 8 | Krentenboom |
| 3 | Hortensia          | 9 | Border      |
| 4 | Lampenpoetsersgras |   |             |
| 5 | Schaduwkruid       |   |             |
| 6 | Lavendel           |   |             |



- |   |                    |   |             |
|---|--------------------|---|-------------|
| 1 | Beukenhaag         | 7 | Siergras    |
| 2 | Schijnhulst        | 8 | Krentenboom |
| 3 | Hortensia          | 9 | Border      |
| 4 | Lampenpoetsersgras |   |             |
| 5 | Schaduwkruid       |   |             |
| 6 | Lavendel           |   |             |

1



**Beukenhaag**

2



**Schijnhulst**

3



**Hortensia**



- |   |                    |   |             |
|---|--------------------|---|-------------|
| 1 | Beukenhaag         | 7 | Siergras    |
| 2 | Schijnhulst        | 8 | Krentenboom |
| 3 | Hortensia          | 9 | Border      |
| 4 | Lampenpoetsersgras |   |             |
| 5 | Schaduwkruid       |   |             |
| 6 | Lavendel           |   |             |

4



Lampenpoetsersgras

5



Schaduwkruid

6



Lavendel



- |   |                    |   |             |
|---|--------------------|---|-------------|
| 1 | Beukenhaag         | 7 | Siergras    |
| 2 | Schijnhulst        | 8 | Krentenboom |
| 3 | Hortensia          | 9 | Border      |
| 4 | Lampenpoetsersgras |   |             |
| 5 | Schaduwkruid       |   |             |
| 6 | Lavendel           |   |             |

7



**Zegge**

8



**Krentenboom**

9




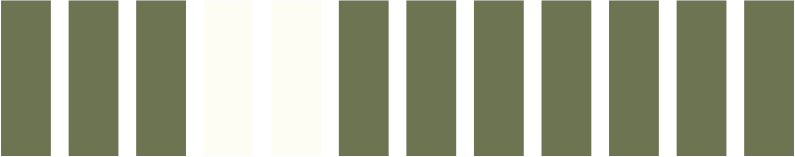


















**Witte Himalaya berk**

9



**Lijsterbesspirea**

	Nederlandse naam	Latijnse naam	Hoogte	Snoei	Bloei
1	 Beukenhaag	Fagus Sylvatica	120 cm	Apr en sep	
2	 Schijnhulst	Osmanthus Burkwoodii	100 cm	Jun en sep	
3	 Hortensia	Hydrangea Strong Annabelle	140 cm	Mrt	
4	 Lampepoetsersgras	Pennisetum Alopecuroides 'Hameln'	75 cm	Apr	
5	 Schaduwkruid	Pachysandra Terminalis	20 cm	Mrt	

	Nederlandse naam	Latijnse naam	Hoogte	Snoei	Bloei
6	 Lavendel	Lavandula Angustifolia 'Munstead'	40 cm	Apr	
7	 Zegge	Carex 'Kyoto'	40 cm	Mrt	
8	 Krentenboom	'Amelanchier lamarckii'	200 cm	Mrt	
9	 Witte Himalaya berk	Betula Utilis	400 cm	Mrt	
9	 Lijsterbesspirea	Sorbaria sorbifolia 'Sem'	100 cm	Apr	



**VOORN**  
TUINONTWERPEN

## TUINONTWERP

Kerkdriel